
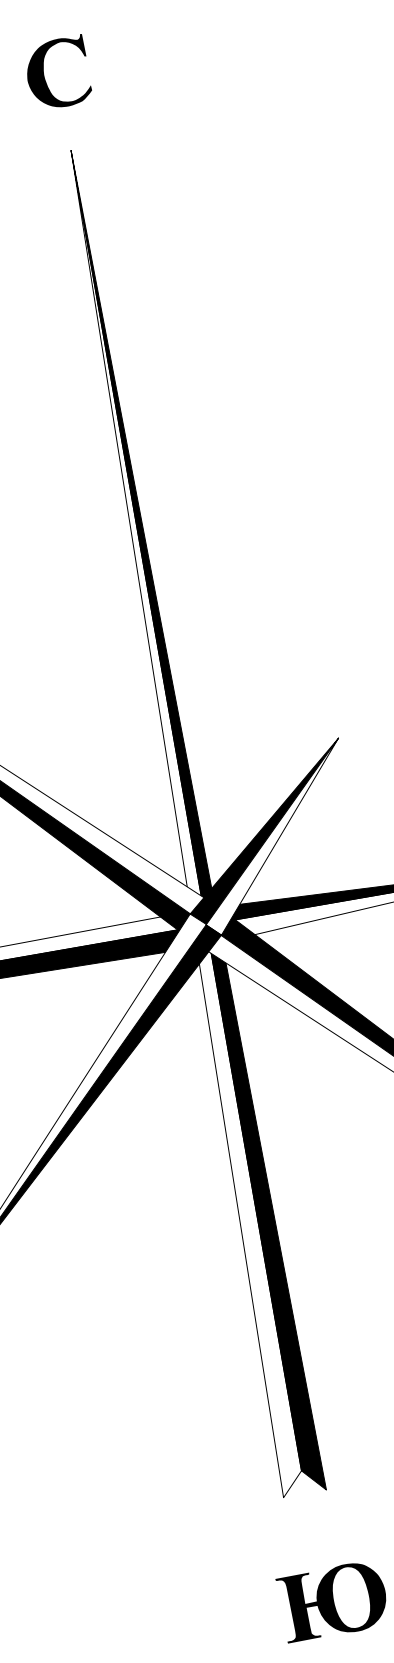


ГОРОДСКОЙ ОКРУГ РЕФТИНСКИЙ

ГЕНЕРАЛЬНЫЙ ПЛАН

Карта функциональных зон

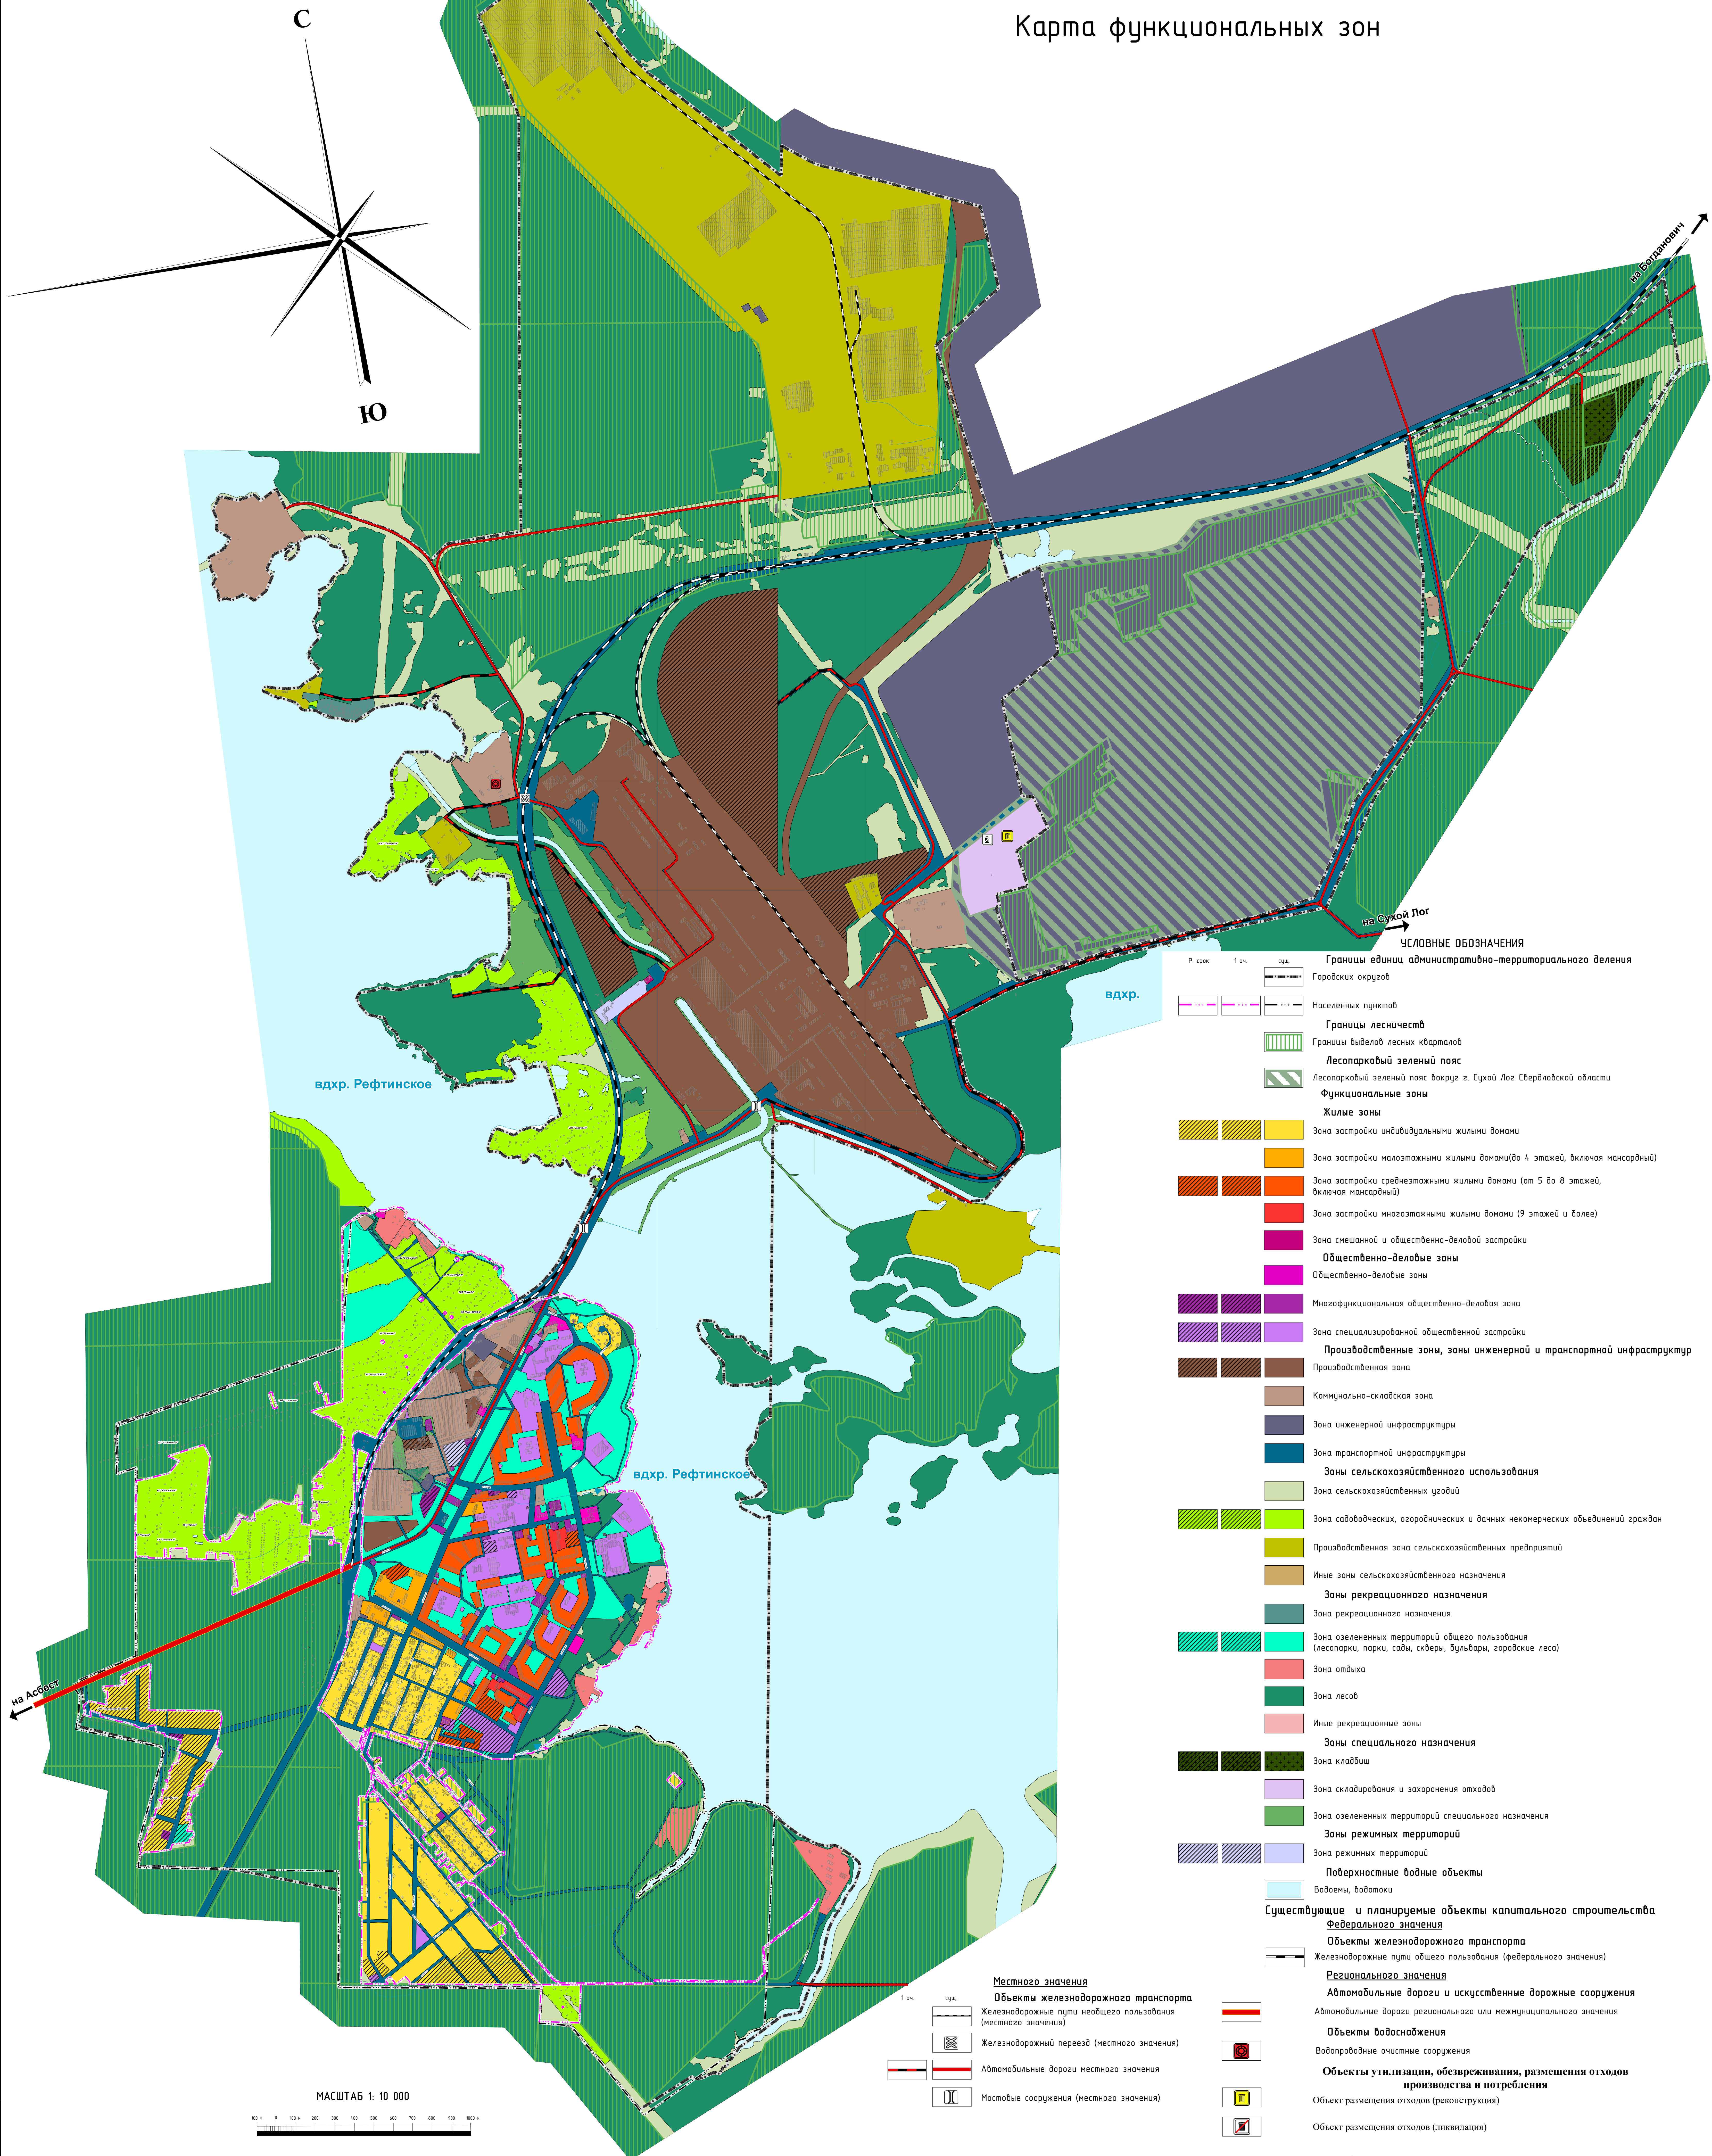

МАСШТАБ 1:10 000

- УСЛОВНЫЕ ОБОЗНАЧЕНИЯ**
- Границы единицы административно-территориального деления**
- Городских округов
 - Населенных пунктов
- Границы лесничеств**
- Границы выделов лесных кварталов
 - Лесопарковый зеленый пояс
 - Лесопарковый зеленый пояс вокруг г. Сухой Лог Свердловской области
- Функциональные зоны**
- Жилые зоны**
- Зона застройки индивидуальными жилыми домами
 - Зона застройки малоэтажными жилыми домами (до 4 этажей, включая мансардный)
 - Зона застройки среднеэтажными жилыми домами (от 5 до 8 этажей, включая мансардный)
 - Зона застройки многоэтажными жилыми домами (9 этажей и более)
 - Зона смешанной и общественно-деловой застройки
- Общественно-деловые зоны**
- Общественно-деловые зоны
 - Многофункциональная общественно-деловая зона
 - Зона специализированной общественной застройки
- Производственные зоны, зоны инженерной и транспортной инфраструктуры**
- Производственная зона
 - Коммунально-складская зона
 - Зона инженерной инфраструктуры
 - Зона транспортной инфраструктуры
- Зоны сельскохозяйственного использования**
- Зона сельскохозяйственных угодий
 - Зона садоводческих, огороднических и дачных некоммерческих объединений граждан
 - Производственная зона сельскохозяйственных предприятий
 - Иные зоны сельскохозяйственного назначения
- Зоны рекреационного назначения**
- Зона рекреационного назначения
 - Зона озелененных территорий общего пользования (лесопарки, парки, сады, скверы, бульвары, городские леса)
 - Зона отдыха
 - Зона лесов
 - Иные рекреационные зоны
- Зоны специального назначения**
- Зона кладбищ
 - Зона складирования и захоронения отходов
 - Зона озелененных территорий специального назначения
- Зоны режимных территорий**
- Зона режимных территорий
- Поверхностные водные объекты**
- Водоемы, водотоки
- Существующие и планируемые объекты капитального строительства**
- Федерального значения**
- Объекты железнодорожного транспорта
 - Железнодорожные пути общего пользования (федерального значения)
- Регионального значения**
- Автомобильные дороги и искусственные дорожные сооружения
 - Автомобильные дороги регионального или межмуниципального значения
- Объекты водоснабжения**
- Водопроводные очистные сооружения
- Объекты утилизации, обезвреживания, размещения отходов производства и потребления**
- Объект размещения отходов (реконструкция)
 - Объект размещения отходов (ликвидация)
- Местного значения**
- Объекты железнодорожного транспорта
 - Железнодорожные пути необщего пользования (местного значения)
 - Железнодорожный переход (местного значения)
 - Автомобильные дороги местного значения
 - Мостовые сооружения (местного значения)

4827-ПД.ГМ					
Генеральный план городского округа Рефтинский (Свердловской области)					
Лист	Формат	Дата	№ док.	Подпись	Дата
Сводный		01.03.2018			
Лист		01.03.2018			
Листов		01.03.2018			
ГП		01.03.2018			1
		01.03.2018			1

Карта функциональных зон
1:10 000