


# ГОРОДСКОЙ ОКРУГ РЕФТИНСКИЙ

## ГЕНЕРАЛЬНЫЙ ПЛАН

Карта границ населенных пунктов, входящих в состав городского округа Рефтинский

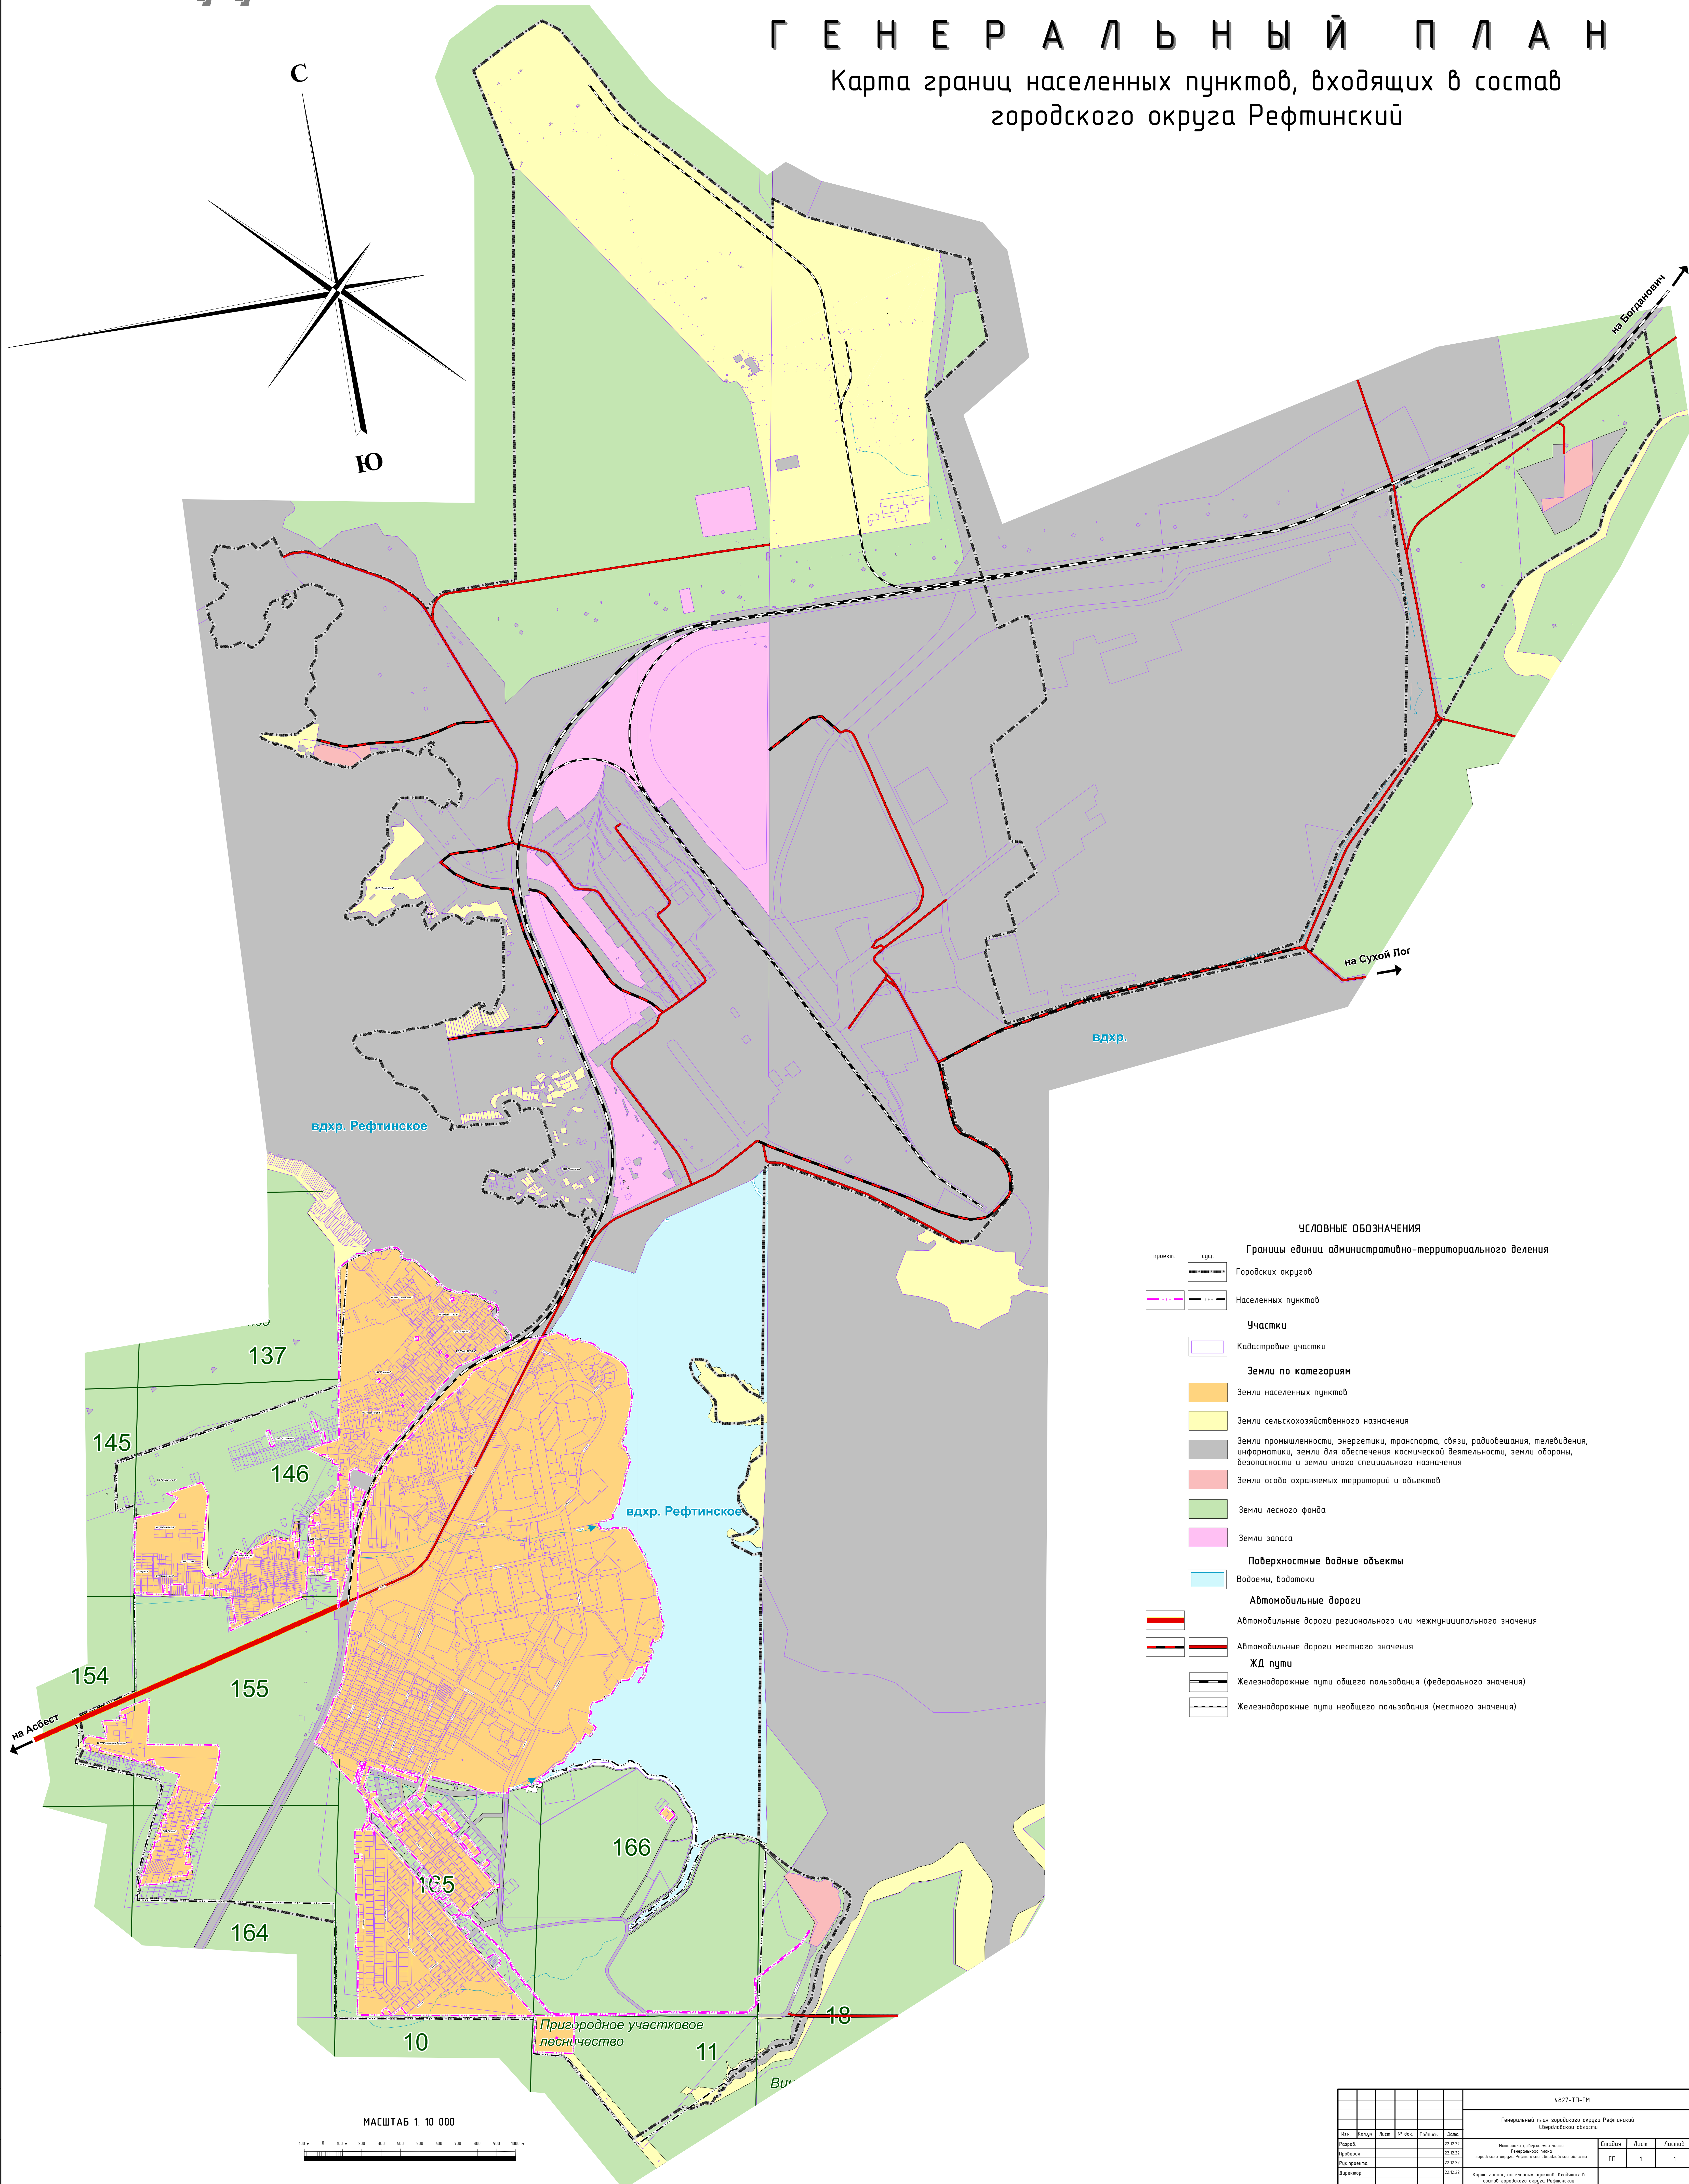

### УСЛОВНЫЕ ОБОЗНАЧЕНИЯ

- Границы единиц административно-территориального деления**
- Городских округов
  - Населенных пунктов
- Участки**
- Кадastroвые участки
- Земли по категориям**
- Земли населенных пунктов
  - Земли сельскохозяйственного назначения
  - Земли промышленности, энергетики, транспорта, связи, радиовещания, телевидения, информатики, земли для обеспечения космической деятельности, земли обороны, безопасности и земли иного специального назначения
  - Земли особо охраняемых территорий и объектов
  - Земли лесного фонда
  - Земли запаса
- Поверхностные водные объекты**
- Водоёмы, водотоки
- Автомобильные дороги**
- Автомобильные дороги регионального или межмуниципального значения
  - Автомобильные дороги местного значения
- ЖД пути**
- Железнодорожные пути общего пользования (федерального значения)
  - Железнодорожные пути необщего пользования (местного значения)

МАСШТАБ 1: 10 000



4827-ТП-ГН					
Генеральный план городского округа Рефтинский Свердловской области					
Изм.	Исполн.	Лист	№ док.	Подпись	Дата
Разработчик					21.12.11
Проверенный					21.12.11
Утвержденный					21.12.11
Доработанный					21.12.11

Итого		Генеральный план городского округа Рефтинский Свердловской области	
Лист	Листов	Лист	Листов
1	1	1	1

Карта границ населенных пунктов, входящих в состав городского округа Рефтинский № 1: 10 000