


ГОРОДСКОЙ ОКРУГ РЕФТИНСКИЙ

ГЕНЕРАЛЬНЫЙ ПЛАН

Карта зон с особыми условиями использования территории

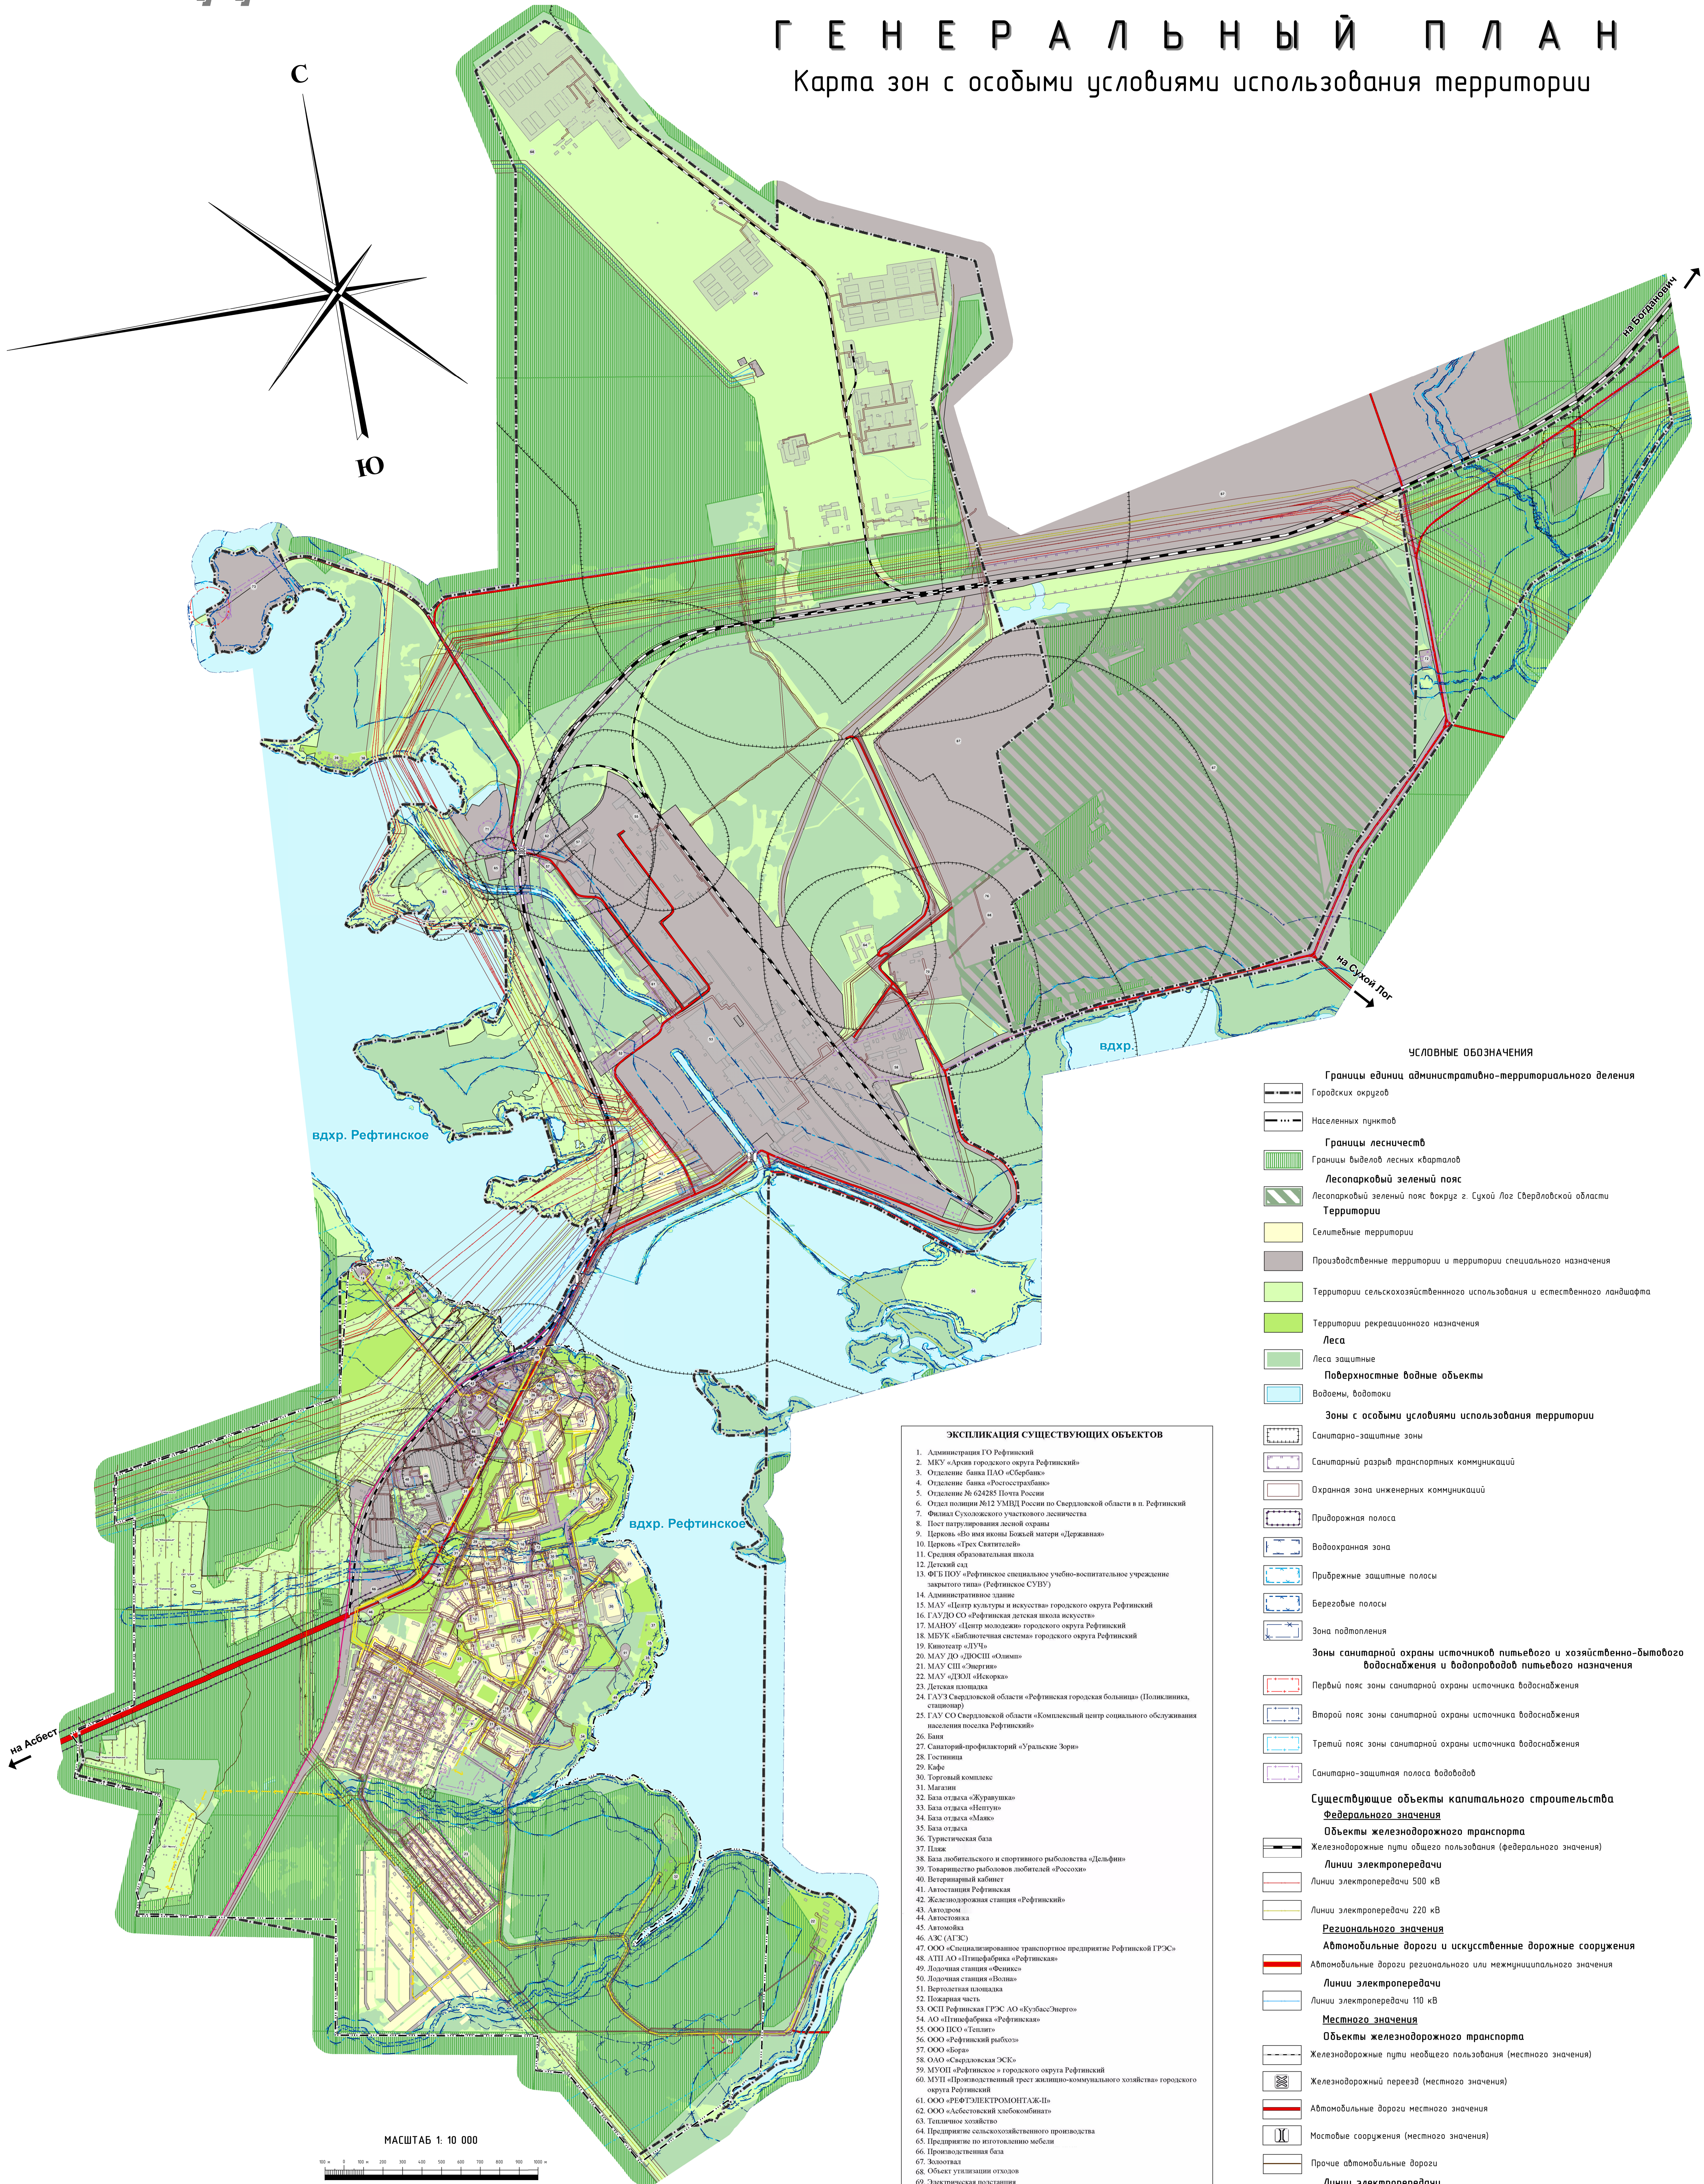

УСЛОВНЫЕ ОБОЗНАЧЕНИЯ

- Границы единиц административно-территориального деления**
 - Городских округов
 - Населенных пунктов
- Границы лесничеств**
 - Границы выделов лесных кварталов
- Лесопарковый зеленый пояс**
 - Лесопарковый зеленый пояс вокруг г. Сухой Лог Свердловской области
- Территории**
 - Селитебные территории
 - Производственные территории и территории специального назначения
 - Территории сельскохозяйственного использования и естественного ландшафта
 - Территории рекреационного назначения
 - Леса
 - Леса защитные
- Поверхностные водные объекты**
 - Водоёмы, водотоки
- Зоны с особыми условиями использования территории**
 - Санитарно-защитные зоны
 - Санитарный разрыв транспортных коммуникаций
 - Охранная зона инженерных коммуникаций
 - Придорожная полоса
 - Водоохранная зона
 - Прибрежные защитные полосы
 - Береговые полосы
 - Зона подтопления
- Зоны санитарной охраны источников питьевого и хозяйственно-бытового водоснабжения и водопроводов питьевого назначения**
 - Первый пояс зоны санитарной охраны источника водоснабжения
 - Второй пояс зоны санитарной охраны источника водоснабжения
 - Третий пояс зоны санитарной охраны источника водоснабжения
 - Санитарно-защитная полоса водоводов
- Существующие объекты капитального строительства**
 - Федерального значения**
 - Объекты железнодорожного транспорта
 - Линии электропередачи
 - Линии электропередачи 500 кВ
 - Линии электропередачи 220 кВ
 - Регионального значения**
 - Автомобильные дороги регионального или межмуниципального значения
 - Линии электропередачи
 - Линии электропередачи 110 кВ
 - Местного значения**
 - Объекты железнодорожного транспорта
 - Железнодорожные пути необщего пользования (местного значения)
 - Железнодорожный переезд (местного значения)
 - Автомобильные дороги местного значения
 - Мастовые сооружения (местного значения)
 - Прочие автомобильные дороги
 - Линии электропередачи
 - Линии электропередачи 10 кВ
 - Линии электропередачи 6 кВ

- ### ЭКСПЛИКАЦИЯ СУЩЕСТВУЮЩИХ ОБЪЕКТОВ
1. Администрация ГО Рефтинский
 2. МКУ «Армия городского округа Рефтинский»
 3. Отделение банка ПАО «Сбербанк»
 4. Отделение банка «Ростсельсбербанк»
 5. Отделение № 624235 Почты России
 6. Отдел полиции №12 УМВД России по Свердловской области в п. Рефтинский
 7. Филиал Суволожского участкового лесничества
 8. Пост патрулирования лесной охраны
 9. Перевал «Во имя памяти бойцов элиты «Дерзавка»
 10. Церковь «Трех Святителей»
 11. Средняя образовательная школа
 12. Детский сад
 13. ФГБОУ «Рефтинское специальное учебно-воспитательное учреждение закрытого типа» (Рефтинское СУВУ)
 14. Административное здание
 15. МАУ «Центр культуры и искусства» городского округа Рефтинский
 16. ГАУДО СО «Рефтинская легкая школа искусств»
 17. МАНОУ «Центр молодежи» городского округа Рефтинский
 18. МБУК «Диагностическая система» городского округа Рефтинский
 19. Кинотеатр «ЛУЧ»
 20. МАУ ДР «ДОСКИ» «Олимп»
 21. МАУ СП «Эверест»
 22. МАУ «ДЭЛ» «Искорка»
 23. Легкая площадка
 24. ГАУЗ Свердловской области «Рефтинская городская больница» (Политехника, станция)
 25. ГАУ СО Свердловской области «Комплексный центр социального обслуживания населения поселка Рефтинский»
 26. Банк
 27. Санаторий-профилакторий «Уральские Зори»
 28. Гостиница
 29. Кафе
 30. Торговый комплекс
 31. Магазины
 32. База отдыха «Журавушка»
 33. База отдыха «Петушок»
 34. База отдыха «Мачо»
 35. База отдыха
 36. Туристическая база
 37. Пляж
 38. База любительского и спортивного рыболовства «Дельфин»
 39. Товарищество рыболовов любителей «Россома»
 40. Ветеринарный кабинет
 41. Автозаправка Рефтинская
 42. Железнодорожная станция «Рефтинский»
 43. Автопарк
 44. Автозаправка
 45. Автозаправка
 46. АЗС (АЗС)
 47. ООО «Специализированное транспортное предприятие Рефтинской ГРС»
 48. АТП АО «Газификация «Рефтинская»
 49. Ледовая станция «Великс»
 50. Ледовая станция «Изма»
 51. Вертолётная площадка
 52. Пожарная часть
 53. СП Рефтинская ГРС АО «Албус/Эверест»
 54. АО «Газификация «Рефтинская»
 55. ООО ПСО «Теплит»
 56. ООО «Рефтинский рынок»
 57. ООО «Берд»
 58. ОАО «Свердловская ОСК»
 59. МУОП «Рефтинское» - городского округа Рефтинский
 60. МУП «Производственный трест жилищно-коммунального хозяйства» городского округа Рефтинский
 61. ООО «РЕФЭЛЕКТРОМОНТАЖ»
 62. ООО «Асбестовский хлебкомбинат»
 63. Тепличное хозяйство
 64. Предприятие сельскохозяйственного производства
 65. Предприятие по изготовлению мебели
 66. Производственная база
 67. Экзотикан
 68. Объект утилизации отходов
 69. Электрическая подстанция
 70. КОС
 71. Фильмовальная станция
 72. КЭС
 73. Водолабор
 74. Архивохранилище
 75. ВНС
 76. Место экстренной утилизации трупов (сух) животных и биологических отходов, обеспечения своевременной утилизации трупов сельскохозяйственных и диких животных

МАСШТАБ 1: 10 000

Утвержден Решением Думы городского округа Рефтинский от 25.10.2022 г. № 85

4827-ПД.ПМ		4827-ПД.ПМ	
Имя	Должность	Подпись	Дата
Иванов И.И.	Глава городского округа Рефтинский		27.10.2022
Петров П.П.	Первый заместитель Главы городского округа Рефтинский		27.10.2022
Сидоров С.С.	Второй заместитель Главы городского округа Рефтинский		27.10.2022
Климов К.К.	Третий заместитель Главы городского округа Рефтинский		27.10.2022