



Дума городского округа Рефтинский

РЕШЕНИЕ

№ 104 заседания Думы 4 созыва

от «19» декабря 2022 года
пгт. Рефтинский

О внесении изменений в решение
Думы городского округа Рефтинский
от 25.10.2022 № 85 «Об утверждении
генерального плана городского округа
Рефтинский»

Руководствуясь статьей 24 Градостроительного кодекса Российской Федерации, Федеральным законом от 02.10.2003 № 131-ФЗ «Об общих принципах организации местного самоуправления в Российской Федерации», статьей 22 Устава городского округа Рефтинский, Постановлением Правительства Свердловской области от 28.04.2022 № 302-ПП «Об установлении на территории Свердловской области отдельных случаев утверждения органами местного самоуправления муниципальных образований, расположенных на территории Свердловской области, генеральных планов поселений, генеральных планов городских округов, правил землепользования и застройки, документации по планировке территории и внесения в них изменений без проведения в 2022 году общественных обсуждений или публичных слушаний по проектам указанных документов», с учетом протокола комиссии по подготовке предложений о внесении изменений в генеральный план городского округа Рефтинский от 26.12.2022 № 1

Дума городского округа Рефтинский

РЕШИЛА:

1. Внести изменения в генеральный план городского округа Рефтинский, утвержденный решением Думы городского округа Рефтинский от 25.10.2022 № 85 «Об утверждении генерального плана городского округа Рефтинский», в части исключения из границ населенного пункта земельных участков, образованных под линии электропередач, изложив в новой редакции с грифом секретности «не секретно» следующие карты:

1) карту границ населенных пунктов, входящих в состав городского округа

Решение Думы городского округа
Рефтинский 7 созыва от 29.12 2022
года № 107

1. Лист согласования нет

2. Заключение прокуратуры нет

Специалист Думы

Кузнецова Т.А. (Кузнецова Т.А.)

Рефтинский М 1:10000 (Приложение № 1);

2) карты планируемого размещения объектов местного значения М 1:10000 (Приложение № 2);

3) карту функциональных зон М 1:10000 (Приложение № 3).

2. Опубликовать настоящее решение в информационном вестнике администрации городского округа Рефтинский «Рефтинский вестник».

3. Настоящее решение вступает в силу со дня его официального опубликования.

4. Контроль над исполнением настоящего решения возложить на депутатскую комиссию по экономической политике, инвестициям, собственности и градостроительству (председатель Юркина О.И.).


Председатель Думы
городского округа Рефтинский
А.В. Пасынков
« 29 » _____ 2022 года



Глава
городского округа Рефтинский
Н.Б. Мельчакова
« 29 » _____ 2022 года



«О внесении изменений в решение Думы городского округа Рефтинский от 25.10.2022 № 85 «Об утверждении генерального плана городского округа Рефтинский»

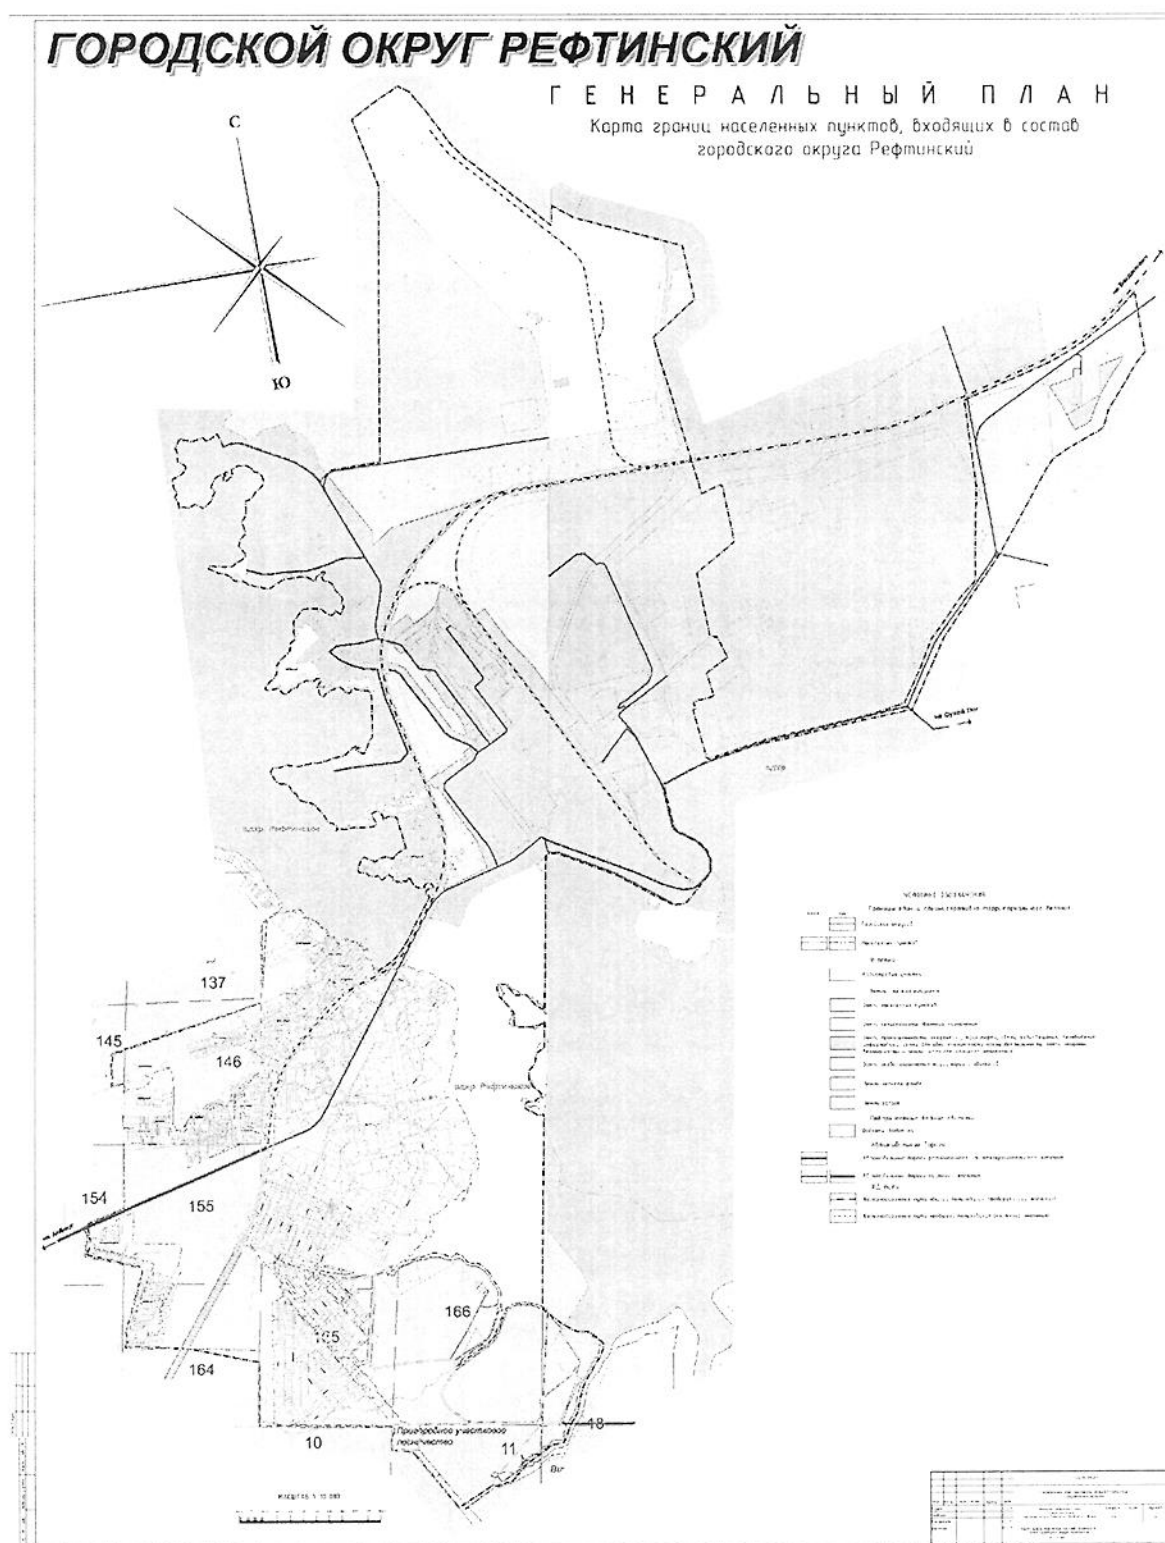


«О внесении изменений в решение Думы городского округа Рефтинский от 25.10.2022 № 85 «Об утверждении генерального плана городского округа Рефтинский»

ГОРОДСКОЙ ОКРУГ РЕФТИНСКИЙ

Г Е Н Е Р А Л Ы Н Ы Й П Л А Н

Карта планируемого размещения объектов местного значения

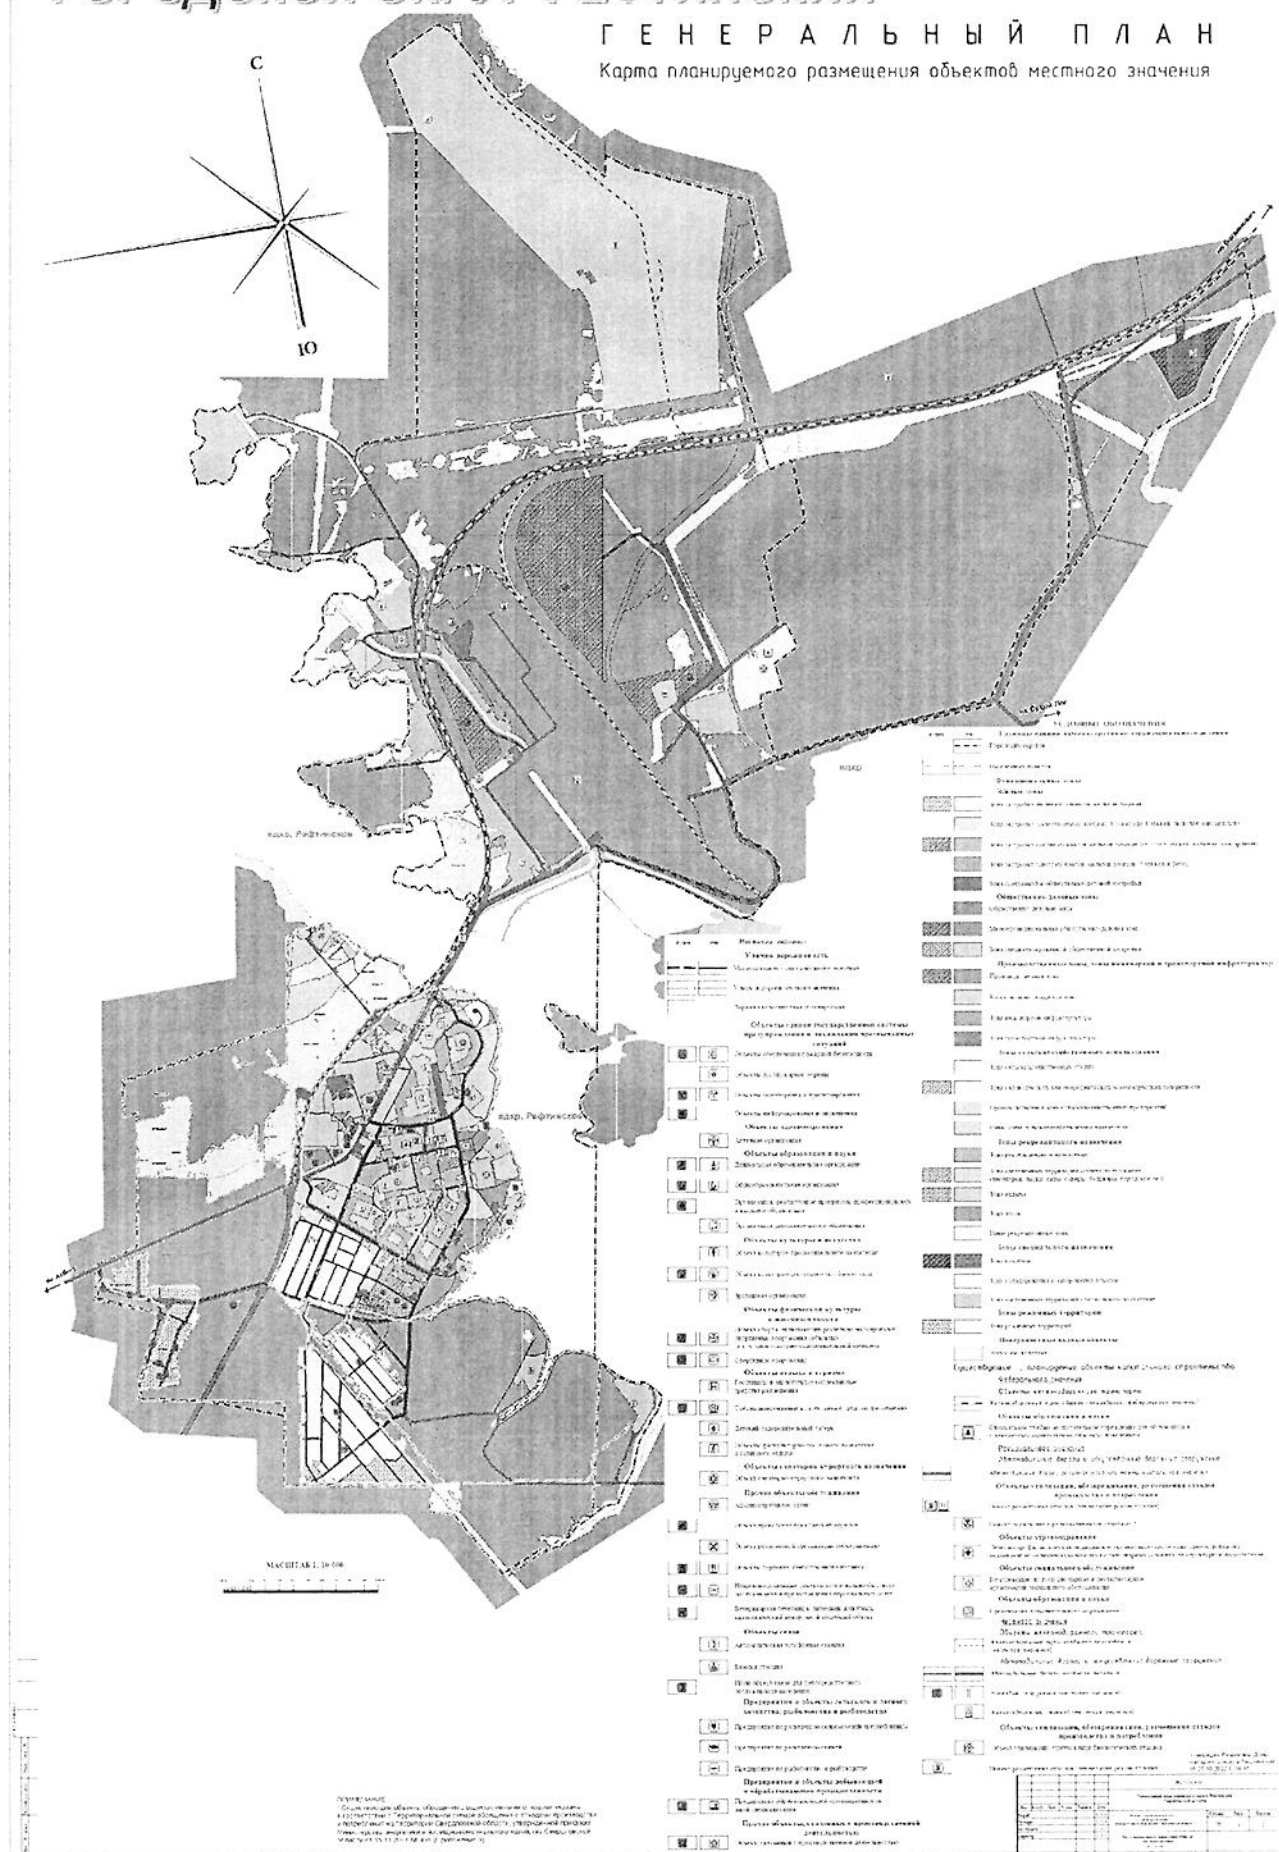

«О внесении изменений в решение Думы городского округа Рефтинский от 25.10.2022 № 85 «Об утверждении генерального плана городского округа Рефтинский»

