

СХЕМА РАСПОЛОЖЕНИЯ ГРАНИЦ ПУБЛИЧНОГО СЕРВИТУТА
на кадастровом плане территории
масштаб 1:2 000

Цель установления публичного сервитута: размещение объекта электросетевого хозяйства "Строительство ЛЭП-6/0,4кВ и КТПнов.160/6/0,4кВ до точек присоединения СНТ Рефтинский, участок № 12, пгт. Рефтинский (п. 10110 (10376, 10535, 10713)) и СНТ Рефтинская березка, участок № 40, пгт. Рефтинский п. 10193)."

Кадастровые номера земельных участков, в отношении которых испрашивается публичный сервитут: 66:69:0000000:3, 66:69:0101005:255, 66:69:0000000:12

Местоположение: Свердловская область, пгт. Рефтинский, Сухоложское лесничество Рефтинское участковое лесничество Рефтинский участок квартал № 155

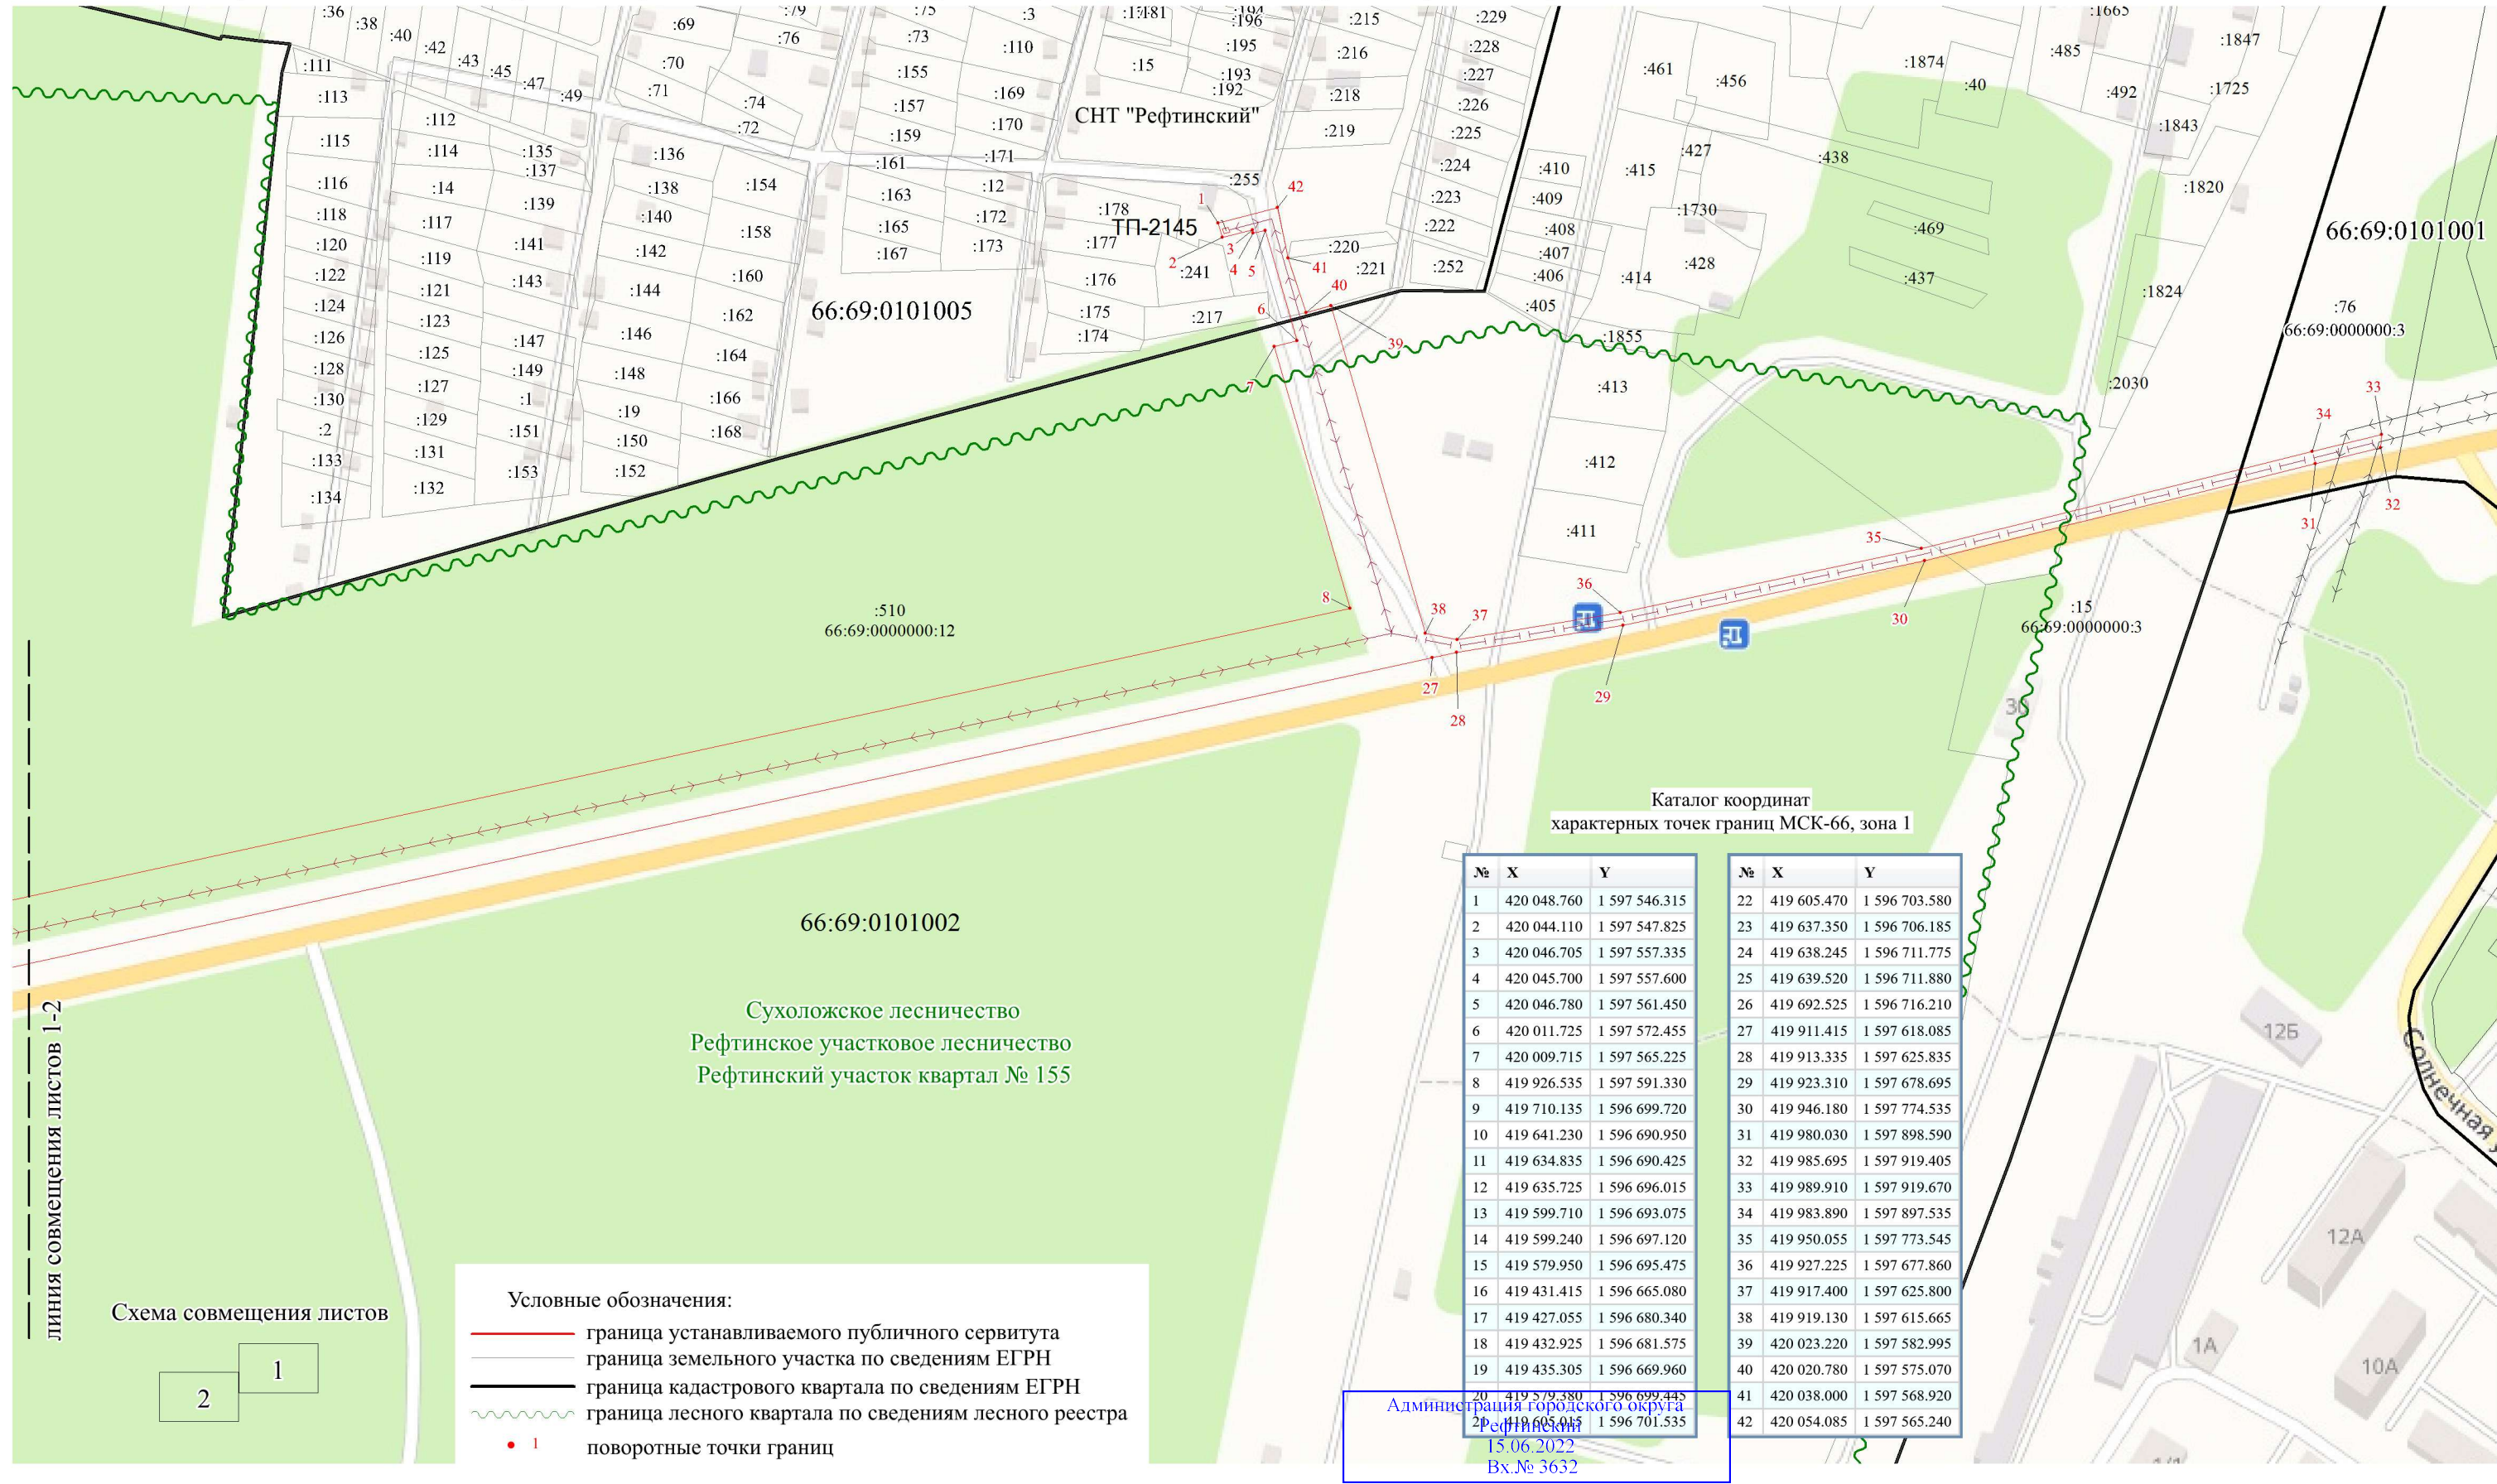


СХЕМА РАСПОЛОЖЕНИЯ ГРАНИЦ ПУБЛИЧНОГО СЕРВИТУТА
на кадастровом плане территории
масштаб 1:2 000

Цель установления публичного сервитута: размещение объекта электросетевого хозяйства "Строительство ЛЭП-6/0,4кВ и КТПнов.160/6/0,4кВ до точек присоединения СНТ Рефтинский, участок № 12, пгт. Рефтинский (п. 10110 (10376, 10535, 10713)) и СНТ Рефтинская березка, участок № 40, пгт. Рефтинский п. 10193)."

Кадастровые номера земельных участков, в отношении которых испрашивается публичный сервитут: 66:69:0000000:3, 66:69:0101005:255, 66:69:0000000:12

Местоположение: Свердловская область, пгт. Рефтинский, Сухоложское лесничество Рефтинское участковое лесничество Рефтинский участок квартал № 155

