



ГЛАВА ГОРОДСКОГО ОКРУГА РЕФТИНСКИЙ

ПОСТАНОВЛЕНИЕ

31.08.2020 № 508

п. Рефтинский

Об установлении публичного сервитута для использования земельных участков в целях эксплуатации объекта электросетевого хозяйства ВЛ – 110 кВ Окунево – Пусковая – Рефтинская 1, 2

В соответствии с пунктом 4 статьи 39.36, статьями 39.39, 39.43 Земельного кодекса Российской Федерации, пункта 34 статьи 30 Устава городского округа Рефтинский, на основании ходатайства открытого акционерного общества «Межрегиональная распределительная сетевая компания Урала» об установлении публичного сервитута

ПОСТАНОВЛЯЮ

1. Установить публичный сервитут на срок 49 лет для использования земельных участков в целях эксплуатации объекта электросетевого хозяйства ВЛ – 110 кВ Окунево – Пусковая – Рефтинская 1, 2 (далее — инженерное сооружение) по перечню и согласно приложению № 1.

2. Утвердить границы публичного сервитута для использования земельных участков в целях эксплуатации инженерного сооружения согласно приложению № 1.

3. Лицом, на основании ходатайства которого принято решение об установлении публичного сервитута для использования земельных участков в целях эксплуатации инженерного сооружения, является публичное акционерное общество «Межрегиональная распределительная сетевая компания Урала», ОГРН 1056604000970 ИНН 6671163413 (далее – обладатель публичного сервитута).

4. Обладатель публичного сервитута вправе заключить с правообладателями земельных участков соглашение об осуществлении публичного сервитута в порядке, установленном ст. 39.47 Земельного кодекса Российской Федерации.

5. График проведения работ при осуществлении деятельности, для обеспечения которой устанавливается публичный сервитут, в отношении частей земельных участков, находящихся в государственной и муниципальной собственности и не предоставленных гражданам или юридическим лицам (график доступа на земельный участок) – круглосуточно.

6. Владелец публичного сервитута обязан привести земельный участок в состояние, пригодное для использования в соответствии с видом разрешенного использования, снести инженерное сооружение, размещенное на основании публичного сервитута, в сроки, предусмотренные пунктом 8 статьи 39.50 Земельного кодекса Российской Федерации.

7. Публичный сервитут для использования земельных участков в целях эксплуатации инженерного сооружения считается установленным со дня внесения сведений о нем в Единый государственный реестр недвижимости.

8. Отделу по управлению муниципальным имуществом администрации городского округа Рефтинский в течение пяти рабочих дней со дня принятия настоящего постановления обеспечить направление его копии в орган регистрации прав и владельцу публичного сервитута.

9. Опубликовать настоящее постановление в информационном вестнике администрации городского округа Рефтинский «Рефтинский вестник».

10. Контроль над исполнением настоящего постановления возложить заместителя главы администрации Т.А. Карпову.

И.о. главы городского
округа Рефтинский
Заместитель главы
администрации

Г.В. Маркевич

ВЕРНО:
Старший инспектор
Ф.И.О. *Сидорова*
дата *03.09.2021*



Приложение №1
к постановлению главы городского
округа Рефтинский
от _____ № _____
«Об установлении публичного
сервитута для использования
земельных участков в целях
эксплуатации объекта
электросетевого хозяйства ВЛ – 110
кВ Окунево –Пусковая – Рефтинская
1, 2»

**Перечень земельных участков в отношении которых устанавливается публичный
сервитут и его границы**

1	обл. Свердловская, г. Асбест, пгт Рефтинский, Коллективный сад № 1, дом 37	66:69:0101002:100
2	обл. Свердловская, г. Асбест, пгт Рефтинский, Коллективный сад № 1, дом 38	66:69:0101002:101
3	Свердловская область, посёлок Рефтинский, коллективный сад № 1, участок № 40	66:69:0101002:103
4	Свердловская область, посёлок Рефтинский, коллективный сад № 1, участок № 41	66:69:0101002:104
5	Свердловская область, посёлок Рефтинский, коллективный сад № 1, участок № 42	66:69:0101002:105
6	обл. Свердловская, г. Асбест, пгт Рефтинский, Коллективный сад № 1, дом 43	66:69:0101002:106
7	обл. Свердловская, г. Асбест, пгт Рефтинский, Коллективный сад № 1, дом 44	66:69:0101002:107
8	обл. Свердловская, г. Асбест, пгт Рефтинский, Коллективный сад № 1, дом 45	66:69:0101002:108
9	Свердловская область, посёлок Рефтинский, Коллективный сад № 1, участок № 46	66:69:0101002:109
10	обл. Свердловская, г. Асбест, пгт Рефтинский, Коллективный сад № 1, дом 47	66:69:0101002:110
11	обл. Свердловская, г. Асбест, пгт Рефтинский, Коллективный сад № 1, дом 48	66:69:0101002:111
12	обл. Свердловская, г. Асбест, пгт Рефтинский, Коллективный сад № 1, дом 49	66:69:0101002:112
13	Свердловская область, посёлок Рефтинский, коллективный сад № 1, участок № 50	66:69:0101002:113
14	обл. Свердловская, г. Асбест, пгт Рефтинский, Коллективный сад № 1, дом 51	66:69:0101002:114
15	обл. Свердловская, г. Асбест, пгт Рефтинский, Коллективный сад № 1, дом 52	66:69:0101002:115
16	обл. Свердловская, г. Асбест, пгт Рефтинский, Коллективный сад № 1, дом 53	66:69:0101002:116

17	обл. Свердловская, г. Асбест, пгт Рефтинский, Коллективный сад № 1, дом 54	66:69:0101002:117
18	обл. Свердловская, г. Асбест, пгт Рефтинский, Коллективный сад № 1, дом 55	66:69:0101002:118
19	обл. Свердловская, г. Асбест, пгт Рефтинский, Коллективный сад № 1, дом 56	66:69:0101002:119
20	обл. Свердловская, г. Асбест, пгт Рефтинский, Коллективный сад № 1, дом 57	66:69:0101002:120
21	Свердловская область, посёлок Рефтинский, коллективный сад РефтГРЭС 4, участок № 77а.	66:69:0101002:1596
22	Свердловская область, посёлок Рефтинский, за железной дорогой в районе тяговой подстанции	66:69:0101002:1668
23	Свердловская область, рп Рефтинский, Коллективный сад № 1, уч. 13а	66:69:0101002:1740
24	Свердловская область, рабочий посёлок Рефтинский, коллективный сад Строитель - 3, участок № 60	66:69:0101002:1741
25	Свердловская область, р.п. Рефтинский, коллективный сад Строитель-3, участок № 26	66:69:0101002:1750
26	Свердловская область, р.п. Рефтинский, коллективный сад Строитель-3, участок № 52	66:69:0101002:1786
27	Свердловская область, посёлок городского типа Рефтинский, коллективный сад Строитель-3, участок № 54	66:69:0101002:1822
28	Свердловская область, посёлок городского типа Рефтинский, коллективный сад Строитель-3, участок № 43	66:69:0101002:1825
29	Российская Федерация, Свердловская область, городской округ Рефтинский, Рефтинский посёлок городского типа, Ласточка территория снт, земельный участок № 118	66:69:0101002:1873
30	Российская Федерация, Свердловская область, городской округ Рефтинский, Рефтинский посёлок городского типа, Строитель - 3 территория садового товарищества, земельный участок № 117	66:69:0101002:1889
31	обл. Свердловская, г. Асбест, пгт Рефтинский, Коллективный сад РефтГРЭС 4, дом 26	66:69:0101002:294
32	Свердловская область, посёлок Рефтинский, коллективный сад РефтГРЭС 4, участок № 37	66:69:0101002:305
33	Свердловская область, посёлок Рефтинский, коллективный сад РефтГРЭС 4, участок № 38	66:69:0101002:306
34	Свердловская область, посёлок Рефтинский, коллективный сад РефтГРЭС 4, участок № 39	66:69:0101002:307
35	Свердловская область, посёлок Рефтинский, коллективный сад РефтГРЭС 4, участок № 40	66:69:0101002:308
36	Свердловская область, посёлок Рефтинский, Коллективный сад РефтГРЭС 4, участок № 41	66:69:0101002:309
37	обл. Свердловская, г. Асбест, пгт Рефтинский, Коллективный сад РефтГРЭС 4, участок № 42	66:69:0101002:310
38	Свердловская область, посёлок Рефтинский, коллективный сад РефтГРЭС 4, участок № 43	66:69:0101002:311
39	Свердловская область, посёлок Рефтинский, коллективный сад РефтГРЭС 4, участок № 44	66:69:0101002:312
40	Свердловская область, посёлок Рефтинский, коллективный сад РефтГРЭС 4, участок № 45	66:69:0101002:313

68	обл. Свердловская, г. Асбест, пгт Рефтинский, Коллективный сад РефтГРЭС 4, дом 71	66:69:0101002:339
69	обл. Свердловская, поселок Рефтинский, коллективный сад РефтГРЭС 4, участок № 74	66:69:0101002:342
70	обл. Свердловская, г. Асбест, пгт Рефтинский, Коллективный сад РефтГРЭС 4, дом 75	66:69:0101002:343
71	Свердловская область, посёлок Рефтинский, коллективный сад РефтГРЭС 4, участок № 76	66:69:0101002:344
72	Свердловская область, посёлок Рефтинский, коллективный сад РефтГРЭС 4, участок № 77	66:69:0101002:345
73	обл. Свердловская, посёлок Рефтинский, Коллективный сад РефтГРЭС 4, участок № 78	66:69:0101002:346
74	Свердловская область, поселок Рефтинский, коллективный сад РефтГРЭС 4, участок № 79	66:69:0101002:347
75	Свердловская область, посёлок Рефтинский, коллективный сад РефтГРЭС 4, участок № 80	66:69:0101002:348
76	Свердловская область, поселок Рефтинский, коллективный сад РефтГРЭС 4, участок № 82	66:69:0101002:350
77	обл. Свердловская, г. Асбест, пгт Рефтинский, Коллективный сад РефтГРЭС 4, дом 84	66:69:0101002:352
78	Свердловская область, поселок Рефтинский, коллективный сад РефтГРЭС 4, участок № 85	66:69:010100:354
79	Свердловская область, поселок Рефтинский	66:69:0101002:42
80	обл. Свердловская, г. Асбест, пгт Рефтинский, Коллективный сад № 1, дом 1	66:69:0101002:62
81	обл. Свердловская, п. Рефтинский, Коллективный сад № 1, дом 2	66:69:0101002:63
82	обл. Свердловская, г. Асбест, пгт Рефтинский, Коллективный сад № 1, дом 3	66:69:0101002:64
83	обл. Свердловская, г. Асбест, пгт Рефтинский, Коллективный сад № 1, дом 5	66:69:0101002:66
84	обл. Свердловская, г. Асбест, пгт Рефтинский, Коллективный сад № 1, дом 6	66:69:0101002:67
85	Свердловская область, поселок Рефтинский, коллективный сад № 1, участок № 7	66:69:0101002:68
86	обл. Свердловская, г. Асбест, пгт Рефтинский, Коллективный сад № 1, дом 8	66:69:0101002:69
87	обл. Свердловская, г. Асбест, пгт Рефтинский, Коллективный сад № 1, дом 9	66:69:0101002:70
88	обл. Свердловская, г. Асбест, пгт Рефтинский, Коллективный сад № 1, дом 10	66:69:0101002:71
89	обл. Свердловская, г. Асбест, пгт Рефтинский, Коллективный сад № 1, дом 11	66:69:0101002:72
90	обл. Свердловская, г. Асбест, пгт Рефтинский, Коллективный сад № 1, дом 12	66:69:0101002:73
91	обл. Свердловская, г. Асбест, пгт Рефтинский, Коллективный сад № 1, дом 13	66:69:0101002:74
92	обл. Свердловская, г. Асбест, пгт Рефтинский, Коллективный сад № 1, дом 14	66:69:0101002:75

93	обл. Свердловская, г. Асбест, пгт Рефтинский, Коллективный сад № 1, дом 15	66:69:0101002:76
94	обл. Свердловская, г. Асбест, пгт Рефтинский, Коллективный сад № 1, дом 16	66:69:0101002:77
95	обл. Свердловская, г. Асбест, пгт Рефтинский, Коллективный сад № 1, дом 16-а	66:69:0101002:78
96	обл. Свердловская, г. Асбест, пгт Рефтинский, Коллективный сад № 1, дом 17	66:69:0101002:79
97	обл. Свердловская, г. Асбест, пгт Рефтинский, Коллективный сад № 1, дом 18	66:69:0101002:80
98	обл. Свердловская, г. Асбест, пгт Рефтинский, Коллективный сад № 1, дом 19	66:69:0101002:81
100	обл. Свердловская, г. Асбест, пгт Рефтинский, Коллективный сад № 1, дом 20	66:69:0101002:82
101	обл. Свердловская, г. Асбест, пгт Рефтинский, Коллективный сад № 1, дом 20-а	66:69:0101002:83
102	обл. Свердловская, г. Асбест, пгт Рефтинский, Коллективный сад № 1, дом 21	66:69:0101002:84
103	Свердловская область, поселок Рефтинский, коллективный сад № 1, участок № 22	66:69:0101002:85
104	обл. Свердловская, г. Асбест, пгт Рефтинский, Коллективный сад № 1, дом 23	66:69:0101002:86
105	обл. Свердловская, г. Асбест, пгт Рефтинский, Коллективный сад № 1, дом 24	66:69:0101002:87
106	Свердловская область, посёлок Рефтинский, коллективный сад № 1, участок № 25	66:69:0101002:88
107	обл. Свердловская, г. Асбест, пгт Рефтинский, Коллективный сад № 1, дом 26	66:69:0101002:89
108	обл. Свердловская, г. Асбест, пгт Рефтинский, Коллективный сад № 1, дом 27	66:69:0101002:90
109	обл. Свердловская, г. Асбест, пгт Рефтинский, Коллективный сад № 1, дом 28	66:69:0101002:91
110	обл. Свердловская, г. Асбест, пгт Рефтинский, Коллективный сад № 1, дом 29	66:69:0101002:92
111	обл. Свердловская, г. Асбест, пгт Рефтинский, Коллективный сад № 1, дом 30	66:69:0101002:93
112	обл. Свердловская, г. Асбест, пгт Рефтинский, Коллективный сад № 1, дом 31	66:69:0101002:94
113	обл. Свердловская, г. Асбест, пгт Рефтинский, Коллективный сад № 1, дом 32	66:69:0101002:95
114	обл. Свердловская, г. Асбест, пгт Рефтинский, Коллективный сад № 1, дом 33	66:69:0101002:96
115	Свердловская область, посёлок Рефтинский, коллективный сад № 1, участок № 34	66:69:0101002:97
116	обл. Свердловская, г. Асбест, пгт Рефтинский, Коллективный сад № 1, дом 35	66:69:0101002:98
117	обл. Свердловская, г. Асбест, пгт Рефтинский, Коллективный сад № 1, дом 36	66:69:0101002:99
118	обл. Свердловская, п. Рефтинский, сдт Строитель, участок № 13	66:69:0101006:1

119	обл. Свердловская, п. Рефтинский, сдт Строитель, участок № 4	66:69:0101006:11
120	обл. Свердловская, п. Рефтинский, сдт Строитель, участок № 5	66:69:0101006:13
121	обл. Свердловская, п. Рефтинский, сдт Строитель, участок № 6	66:69:0101006:15
122	обл. Свердловская, п. Рефтинский, сдт Строитель, участок № 7	66:69:0101006:16
123	обл. Свердловская, п. Рефтинский, сдт Строитель, участок № 8	66:69:0101006:17
124	обл. Свердловская, п. Рефтинский, сдт Строитель, участок № 10	66:69:0101006:19
125	обл. Свердловская, п. Рефтинский, сдт Строитель, участок № 26	66:69:0101006:2
126	обл. Свердловская, п. Рефтинский, сдт Строитель, участок № 12	66:69:0101006:22
127	обл. Свердловская, п. Рефтинский, сдт Строитель, участок № 14	66:69:0101006:23
128	обл. Свердловская, п. Рефтинский, сдт Строитель, участок № 15	66:69:0101006:24
129	обл. Свердловская, п. Рефтинский, сдт Строитель, участок № 16	66:69:0101006:25
130	обл. Свердловская, п. Рефтинский, сдт Строитель, участок № 17	66:69:0101006:26
131	обл. Свердловская, п. Рефтинский, сдт Строитель, участок № 18	66:69:0101006:27
132	обл. Свердловская, п. Рефтинский, сдт Строитель, участок № 19	66:69:0101006:28
133	обл. Свердловская, п. Рефтинский, сдт Строитель, участок № 20	66:69:0101006:29
134	обл. Свердловская, п. Рефтинский, сдт Строитель, участок № 48	66:69:0101006:3
135	обл. Свердловская, п. Рефтинский, сдт Строитель, участок № 21	66:69:0101006:30
136	обл. Свердловская, п. Рефтинский, сдт Строитель, участок № 22	66:69:0101006:31
137	обл. Свердловская, п. Рефтинский, сдт Строитель, участок № 24	66:69:0101006:33
138	обл. Свердловская, п. Рефтинский, сдт Строитель, участок № 25	66:69:0101006:35
139	обл. Свердловская, п. Рефтинский, сдт Строитель, участок № 27	66:69:0101006:36
140	обл. Свердловская, п. Рефтинский, сдт Строитель, участок № 28	66:69:0101006:38
141	обл. Свердловская, п. Рефтинский, сдт Строитель, участок № 29	66:69:0101006:39
142	обл. Свердловская, п. Рефтинский, сдт Строитель, участок № 35	66:69:0101006:4
143	обл. Свердловская, п. Рефтинский, сдт Строитель, участок № 30	66:69:0101006:40

144	обл. Свердловская, п. Рефтинский, сдт Строитель, участок № 31	66:69:0101006:41
145	обл. Свердловская, п. Рефтинский, сдт Строитель, участок № 32	66:69:0101006:43
146	обл. Свердловская, п. Рефтинский, сдт Строитель, участок № 33	66:69:0101006:44
147	обл. Свердловская, п. Рефтинский, сдт Строитель, участок № 34	66:69:0101006:45
148	обл. Свердловская, п. Рефтинский, сдт Строитель, участок № 36	66:69:0101006:46
149	обл. Свердловская, п. Рефтинский, сдт Строитель, участок № 37	66:69:0101006:47
150	обл. Свердловская, п. Рефтинский, сдт Строитель, участок № 38	66:69:0101006:48
151	обл. Свердловская, п. Рефтинский, сдт Строитель, участок № 39	66:69:0101006:49
152	обл. Свердловская, п. Рефтинский, сдт Строитель, участок № 1	66:69:0101006:5
153	обл. Свердловская, п. Рефтинский, сдт Строитель, участок № 40	66:69:0101006:50
154	обл. Свердловская, п. Рефтинский, сдт Строитель, участок № 41	66:69:0101006:51
155	обл. Свердловская, п. Рефтинский, сдт Строитель, участок № 42	66:69:0101006:52
156	обл. Свердловская, п. Рефтинский, сдт Строитель, участок № 43	66:69:0101006:53
157	обл. Свердловская, п. Рефтинский, сдт Строитель, участок № 44	66:69:0101006:54
158	обл. Свердловская, п. Рефтинский, сдт Строитель, участок № 45	66:69:0101006:55
159	обл. Свердловская, п. Рефтинский, сдт Строитель, участок № 46	66:69:0101006:56
160	обл. Свердловская, п. Рефтинский, сдт Строитель, участок № 47	66:69:0101006:57
161	обл. Свердловская, п. Рефтинский, сдт Строитель, участок № 49	66:69:0101006:58
162	обл. Свердловская, п. Рефтинский, сдт Строитель, участок № 50	66:69:0101006:59
163	обл. Свердловская, п. Рефтинский, сдт Строитель, участок № 51	66:69:0101006:60
164	обл. Свердловская, п. Рефтинский, сдт Строитель, участок № 52	66:69:0101006:61
165	обл. Свердловская, п. Рефтинский, сдт Строитель, участок № 53	66:69:0101006:62
166	обл. Свердловская, п. Рефтинский, сдт Строитель	66:69:0101006:63
167	обл. Свердловская, п. Рефтинский, сдт Строитель, участок № 2	66:69:0101006:8
168	обл. Свердловская, п. Рефтинский	66:69:0101002:509 (ед.землепользование 66:69:0000000:12)

169	обл. Свердловская, п. Рефтинский	66:69:0101001:76 (ед.землепользование 66:69:0000000:3)
170	обл. Свердловская, п. Рефтинский	66:69:0101002:15 (ед.землепользование 66:69:0000000:3)
171	Свердловская область, посёлок Рефтинский, улица Гагарина, в районе здания № 37	66:69:0101001:131
172	обл. Свердловская, г. Асбест, пгт Рефтинский, район гаражного хозяйства	66:69:0101001:138
173	обл. Свердловская, г. Асбест, пгт Рефтинский, коммунально- складской район	66:69:0101001:396
174	Свердловская область, посёлок Рефтинский, коммунально- складская зона, гаражный кооператив № 29	66:69:0101001:397
175	обл. Свердловская, г. Асбест, пгт Рефтинский, район гаражного хозяйства птицефабрики Рефтинская	66:69:0101001:420
176	обл. Свердловская, г. Асбест, пгт Рефтинский, район ГСК № 14	66:69:0101001:456
176	обл. Свердловская, г. Асбест, пгт Рефтинский, район магазина «Мария»	66:69:0101001:457
177	обл. Свердловская, г. Асбест, пгт Рефтинский, ул. Гагарина	66:69:0101001:538
178	Свердловская область, посёлок Рефтинский, в районе подстанции «Жилпосёлок»	66:69:0101001:7649
179	Свердловская область, посёлок Рефтинский, улица Гагарина, в районе здания № 37	66:69:0101001:7708
180	Свердловская область, посёлок Рефтинский, улица Гагарина, в районе здания № 37	66:69:0101001:7722
181	Свердловская область, посёлок Рефтинский, улица Гагарина, в районе здания № 37	66:69:0101001:8167
182	Свердловская область, посёлок Рефтинский, улица Гагарина, в районе здания № 37	66:69:0101001:8168
183	Свердловская область, посёлок Рефтинский, улица Гагарина, в районе здания № 37	66:69:0101001:8186
184	обл. Свердловская, п. Рефтинский, ул. Гагарина, дом 37	66:69:0101001:91

ОПИСАНИЕ МЕСТОПОЛОЖЕНИЯ ГРАНИЦ
Публичный сервитут для размещения объекта электросетевого хозяйства
ВЛ-110 кВ Окунево-Пусковая Рефтинская 1,2
(наименование объекта, местоположение границ которого описано (далее - объект))

Раздел 1

Сведения об объекте		
№ п/п	Характеристики объекта	Описание характеристик
1	2	3
1	Местоположение объекта	Свердловская область, пгт Рефтинский
2	Площадь объекта ± величина погрешности определения площади (P ± ΔP)	119 743 ± 121 м ²
3	Иные характеристики объекта	Вид объекта реестра границ: Зона с особыми условиями использования территории Содержание ограничений использования объектов недвижимости в пределах зоны или территории: Публичный сервитут для размещения объекта электросетевого хозяйства ВЛ-110 кВ Окунево-Пусковая-Рефтинская 1,2

Раздел 2

Сведения о местоположении границ объекта					
1. Система координат МСК - 66, зона1					
2. Сведения о характерных точках границ объекта					
Обозначение характерных точек границ	Координаты, м		Метод определения координат характерной точки	Средняя квадратическая погрешность положения характерной точки (Mt), м	Описание обозначения точки на местности (при наличии)
	X	Y			
1	2	3	4	5	6
1	420 732,75	1 596 869,07	Метод спутниковых геодезических измерений (определений)	0,10	—
2	420 762,47	1 597 065,73		0,10	
3	420 792,24	1 597 262,80		0,10	
4	420 820,91	1 597 457,86		0,10	
5	420 833,65	1 597 546,54		0,10	
6	420 860,46	1 597 720,47		0,10	
7	420 884,60	1 597 882,06		0,10	
8	420 918,04	1 598 104,45		0,10	
9	420 837,71	1 598 320,79		0,10	
10	420 947,60	1 598 461,63		0,10	
11	421 136,52	1 598 702,57		0,10	
12	421 278,67	1 598 885,14		0,10	
13	421 274,43	1 598 889,43		0,10	
14	421 264,64	1 598 893,19		0,10	

15	421 257,80	1 598 896,89		0,10	
16	421 233,31	1 598 915,19		0,10	
17	421 226,49	1 598 919,28		0,10	

Сведения о местоположении границ объекта					
1	2	3	4	5	6
18	421 222,99	1 598 921,92	Метод спутниковых геодезических измерений (определений)	0,10	—
19	421 220,78	1 598 923,18		0,10	
20	421 140,38	1 598 822,49		0,10	
21	421 103,17	1 598 724,87		0,10	
22	420 916,10	1 598 486,27		0,10	
23	420 799,34	1 598 336,63		0,10	
24	420 714,90	1 598 228,95		0,10	
25	420 590,98	1 598 235,80		0,10	
26	420 412,72	1 598 233,47		0,10	
27	420 338,08	1 598 310,87		0,10	
28	420 309,28	1 598 283,11		0,10	
29	420 395,94	1 598 193,25		0,10	
30	420 590,14	1 598 195,78		0,10	
31	420 733,52	1 598 187,87		0,10	

32	420 808,77	1 598 283,83		0,10	
33	420 876,96	1 598 100,19		0,10	
34	420 845,04	1 597 887,98		0,10	
35	420 820,92	1 597 726,47		0,10	
36	420 794,09	1 597 552,44		0,10	
37	420 781,33	1 597 463,62		0,10	

Сведения о местоположении границ объекта					
1	2	3	4	5	6
38	420 752,68	1 597 268,70	Метод спутниковых геодезических измерений (определений)	0,10	—
39	420 722,91	1 597 071,71		0,10	
40	420 693,19	1 596 875,05		0,10	
41	420 678,97	1 596 780,96		0,10	
42	420 718,96	1 596 779,70		0,10	
1	420 732,75	1 596 869,07		0,10	
3. Сведения о характерных точках части (частей) границы объекта					
1	2	3	4	5	6
—	—	—	—	—	—

Раздел 3

Сведения о местоположении измененных (уточненных) границ объекта							
1. Система координат МСК - 66, зона 1							
2. Сведения о характерных точках границ объекта							
Обозначение характерных точек границы	Существующие координаты, м		Измененные (уточненные) координаты, м		Метод определения координат характерной точки	Средняя квадратическая погрешность положения характерной точки (M _t), м	Описание обозначения точки на местности (при наличии)
	X	Y	X	Y			
1	2	3	4	5	6	7	8

—	—	—	—	—	—	—	—
3. Сведения о характерных точках части (частей) границы объекта							
1	2	3	4	5	6	7	8
—	—	—	—	—	—	—	—

Прохождение границы		Описание прохождения границы
от точки	до точки	
1	2	3
1	1	На расстоянии 20 метров от крайних проводов

Схема расположения границ публичного сервитута



Используемые условные знаки и обозначения

 проектные границы публичного сервитута

Масштаб 1:10000


Подпись  кадастровый инженер, И.А.Казакова

Дата " 13 " 02 2020 г.

Место для отписки печати лица, составившего карту (план) объекта землеустройства



Схема расположения границ публичного сервитута

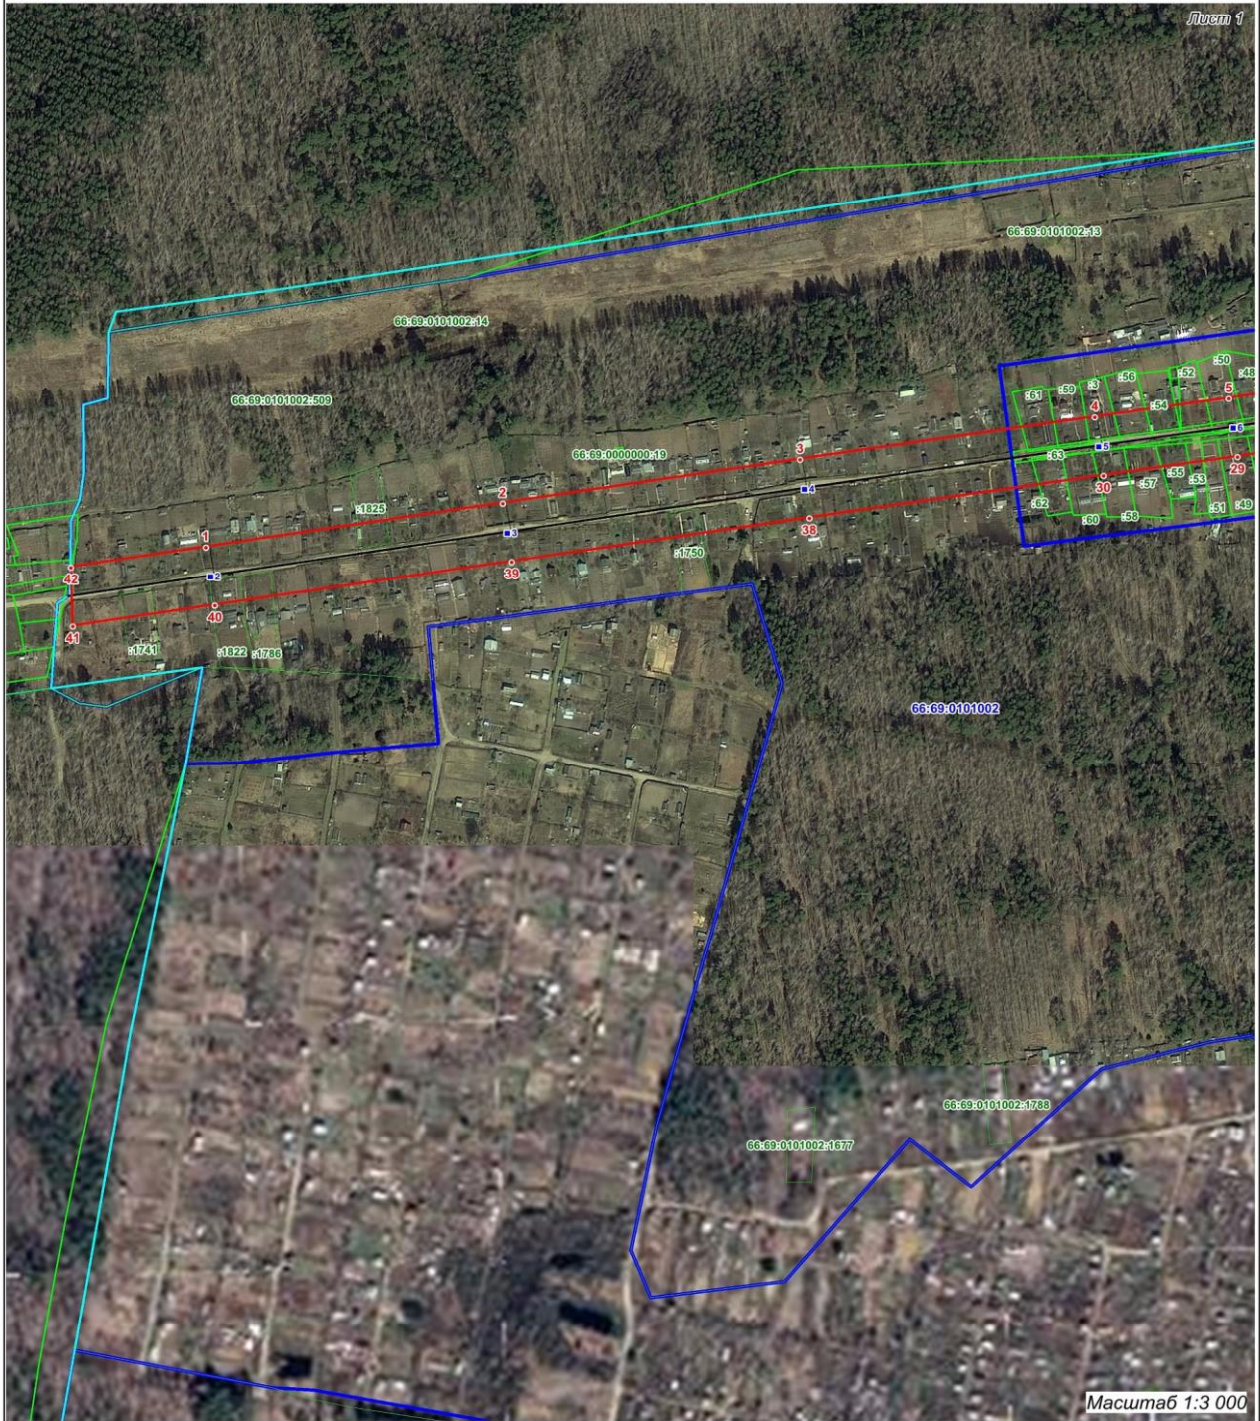

Используемые условные знаки и обозначения

- проектные границы публичного сервитута
- опора ВЛ-110 кВ Окуньево-Пусковоя-Рефтинская 1,2
- 66:69:0101002 номер кадастрового квартала


- местоположение сооружения
- граница кадастрового квартала
- граница земельных участков по сведениям ЕГРН
- 66:69:0101002:175 кадастровый номер земельного участка

Подпись кадастровый инженер, И.А.Казакова
 Дата 28.07.2020 г.

Место для оттиска печати лица, составившего карту (план) объекта землеустройства



Схема расположения границ публичного сервитута

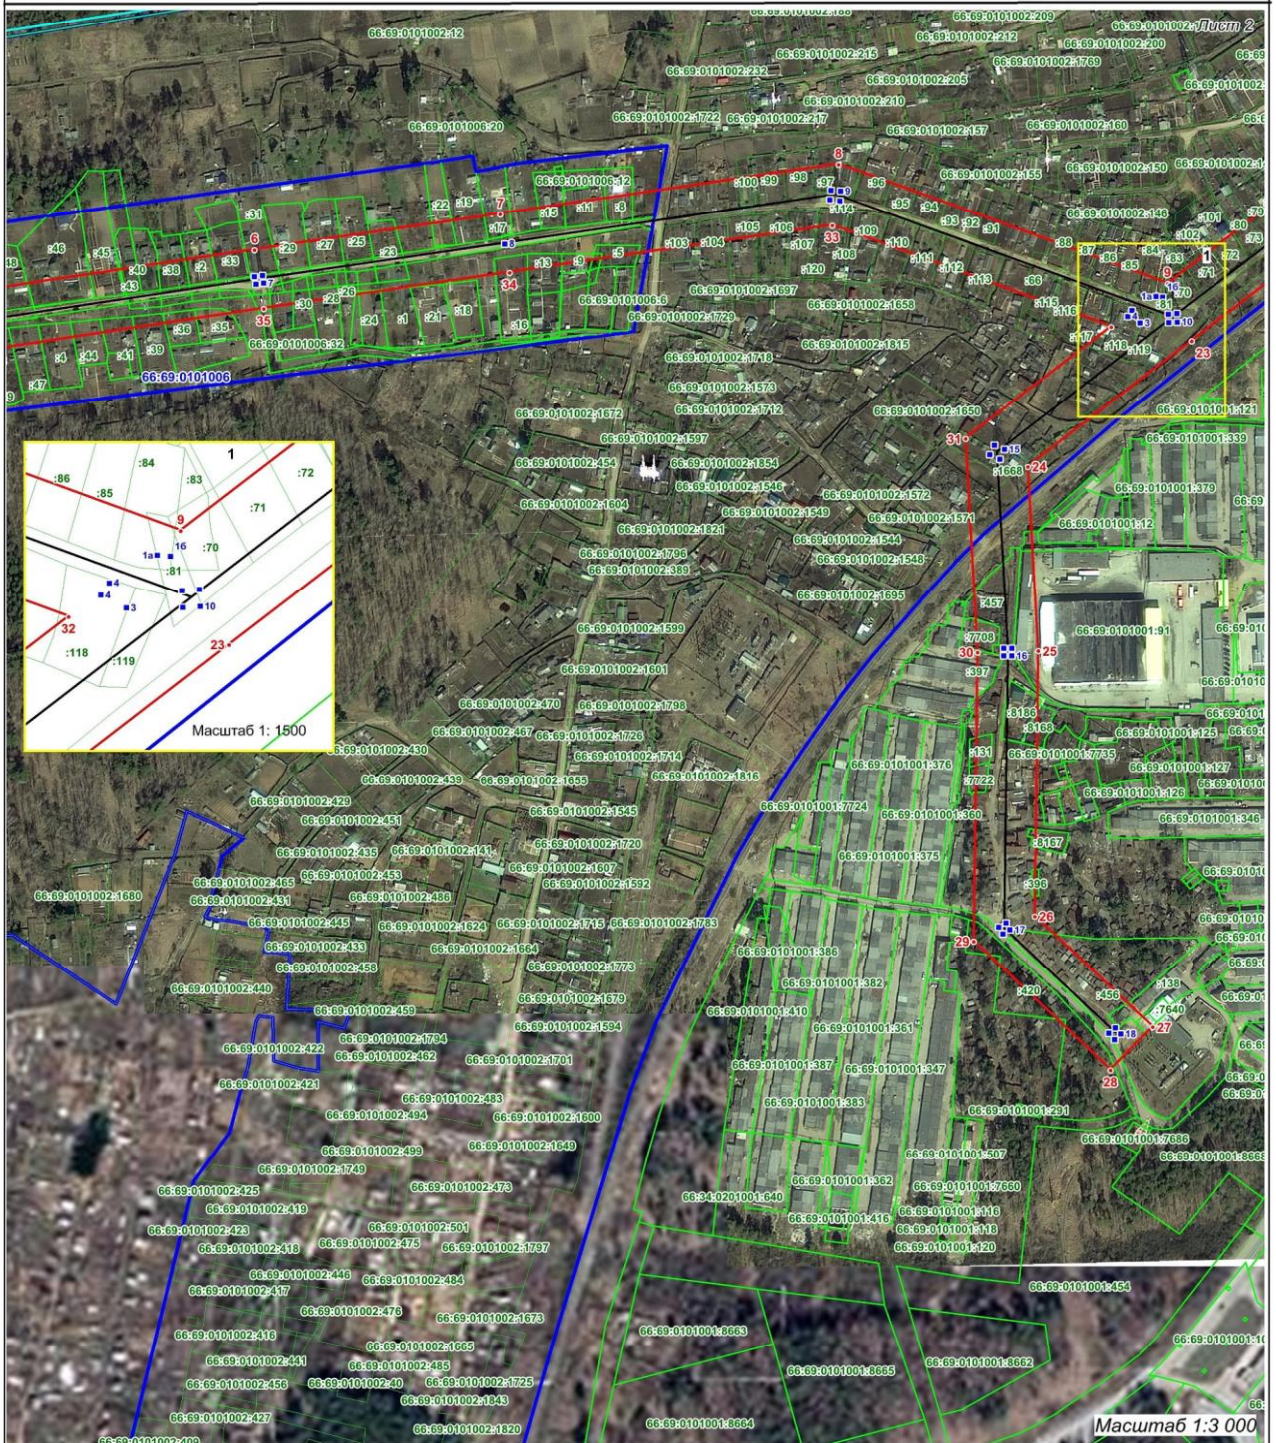


Используемые условные знаки и обозначения

- | | | | |
|---------------|---|-------------------|--|
| | проектные границы публичного сервитута | | местоположение сооружения |
| | опора ВЛ-110 кВ Окунево-Пусковая-Рефтинская 1,2 | | граница кадастрового квартала |
| 66:69:0101002 | номер кадастрового квартала | | граница земельных участков по сведениям ЕГРН |
| | | 66:69:0101001:175 | кадастровый номер земельного участка |

Подпись: кадастровый инженер, И.А. Казакова
 Дата: г.
 Место для оттиска печати лица, составившего карту (план) объекта землеустройства



Схема расположения границ публичного сервитута

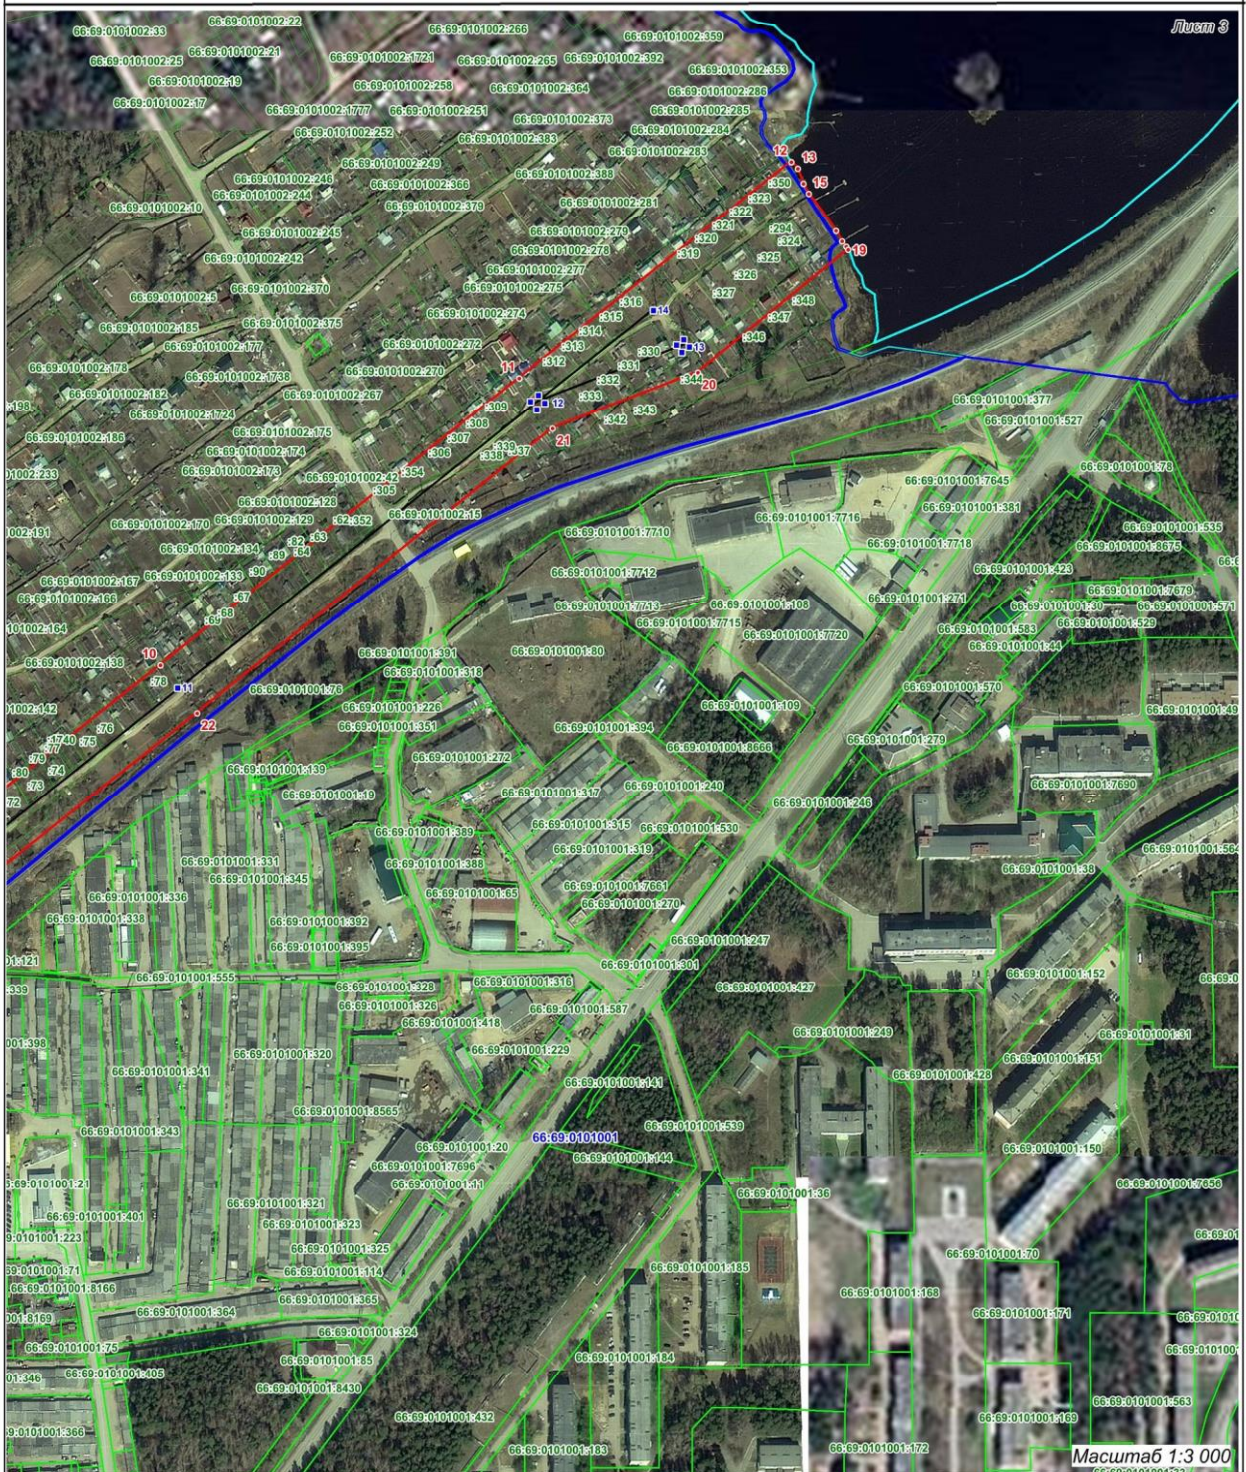

Лист 3

Масштаб 1:3 000

Используемые условные знаки и обозначения

- проектные границы публичного сервитута
- граница кадастрового квартала
- граница земельных участков по сведениям ЕГРН
- кадастровый номер земельного участка

- местоположение сооружения
- граница кадастрового квартала
- граница земельных участков по сведениям ЕГРН
- кадастровый номер земельного участка

Подпись кадастровый инженер, И.А.Казакова
 Дата г.

Место для оттиска печати лица, составившего карту (план) объекта землеустройства

