



## ГЛАВА ГОРОДСКОГО ОКРУГА РЕФТИНСКИЙ

### ПОСТАНОВЛЕНИЕ

---

**23.08.2022 № 585**

**п. Рефтинский**

**Об установлении публичного сервитута для использования земельных участков в целях размещения объекта электросетевого хозяйства «Строительство ЛЭП – 6/0,4 кВ и КТПнов.160/6/0,4 кВ до точек присоединения СНТ Рефтинский, участок № 12, пгт Рефтинский (п.10110 (10376, 10535, 10713)) и СНТ Рефтинская березка, участок № 40, пгт Рефтинский п. 10193)»**

В соответствии с частью 1 статьи 39.37, статьями 39.38, 39.39, 39.40, 39.43 Земельного кодекса Российской Федерации, пунктом 34 статьи 30 Устава городского округа Рефтинский, на основании ходатайства акционерного общества «Облкоммунэнерго» об установлении публичного сервитута

#### **ПОСТАНОВЛЯЮ**

1. Установить публичный сервитут на срок 49 лет для использования земельных участков в целях размещения объекта электросетевого хозяйства «Строительство ЛЭП – 6/0,4 кВ и КТПнов.160/6/0,4 кВ до точек присоединения СНТ Рефтинский, участок № 12, пгт Рефтинский (п.10110 (10376, 10535, 10713)) и СНТ Рефтинская березка, участок № 40, пгт Рефтинский п. 10193)» (далее — инженерное сооружение) по перечню согласно приложению № 1.

2. Утвердить границы публичного сервитута для использования земельных участков в целях размещения инженерного сооружения согласно приложению № 2.

3. Лицом, на основании ходатайства которого принято решение об установлении публичного сервитута для использования земельных участков в целях размещения инженерного сооружения, является акционерное общество «Облкоммунэнерго», ИНН 6671028735, ОГРН 1056604000970 (далее — обладатель публичного сервитута).

4. Порядок установления зон с особыми условиями использования территории определяется в соответствии с постановлением Правительства Российской Федерации от 24.11.2009 № 160 «О порядке установления охранных

зон объектов электросетевого хозяйства и особых условий использования земельных участков, расположенных в границах таких зон».

5. Плата за публичный сервитут рассчитывается пропорционально площади земельного участка и (или) земель в установленных границах публичного сервитута в соответствии с пунктами 2-4 статьи 39.46 Земельного кодекса Российской Федерации.

6. График проведения работ при осуществлении деятельности, для обеспечения которой устанавливается публичный сервитут, в отношении частей земельных участков, находящихся в государственной и муниципальной собственности и не предоставленных гражданам или юридическим лицам (график доступа на земельный участок) – круглосуточно.

7. Владелец публичного сервитута обязан привести земельный участок в состояние, пригодное для его использования в соответствии с разрешенным использованием, в срок не позднее чем три месяца после завершения строительства, капитального или текущего ремонта, реконструкции, эксплуатации, консервации, сноса инженерного сооружения, для размещения которого был установлен публичный сервитут.

8. Публичный сервитут для использования земельных участков в целях размещения инженерного сооружения считается установленным со дня внесения сведений о нем в Единый государственный реестр недвижимости.

9. Отделу по управлению муниципальным имуществом администрации городского округа Рефтинский в течение пяти рабочих дней со дня принятия настоящего постановления обеспечить направление его копии в орган регистрации прав и владельцу публичного сервитута.

10. Опубликовать настоящее постановление в информационном вестнике администрации городского округа Рефтинский «Рефтинский вестник».

11. Контроль над исполнением настоящего постановления возложить на главного специалиста отдела по управлению муниципальным имуществом администрации городского округа Рефтинский А.С. Федорову.

Глава городского  
округа Рефтинский

Н.Б. Мельчакова

ВЕРНО:  
Старший инспектор  
Ф.И.О. *Мельчакова*  
дата *23.08.2028*



## Приложение №1

к постановлению главы городского  
округа Рефтинский

от 23.08.2022 № 585 «Об  
установлении публичного сервитута  
для использования земельных  
участков в целях размещения объекта  
электросетевого хозяйства  
«Строительство ЛЭП – 6/0,4 кВ и  
КТПнов.160/6/0,4 кВ до точек  
присоединения СНТ Рефтинский,  
участок № 12, пгт Рефтинский  
(п.10110 (10376, 10535, 10713)) и СНТ  
Рефтинская березка, участок № 40,  
пгт Рефтинский п. 10193)»

**Перечень земельных участков в отношении которых устанавливается публичный  
сервитут и его границы**

| № | Адрес или иное описание<br>местоположения<br>земельного участка<br>(участков)   | Кадастровый<br>номер земельного<br>участка | Категория<br>земель            | Площадь земельного<br>участка, части<br>земельного участка, в<br>отношении которых<br>устанавливается<br>публичный сервитут,<br>кв. м |
|---|---|--------------------------------------------|--------------------------------|---|
| 1 | обл. Свердловская,<br>п. Рефтинский,<br>Сухоложское лесничество<br>Рефтинский участок<br>Рефтинского участкового<br>лесничества, квартал 155<br>(часть выделов 7, 30,<br>выдела 43-47) | 66:69:0000000:12                           | Земли лесного<br>фонда         | 23500   |
| 2 | обл. Свердловская,<br>п. Рефтинский   | 66:69:0000000:3                            | Земли<br>населенных<br>пунктов | 407   |
| 3 | обл. Свердловская,<br>г. Асбест,<br>пгт Рефтинский,<br>снт Рефтинский   | 66:69:0101005:255                          | Земли<br>населенных<br>пунктов | 191   |

## Приложение №2

к постановлению главы городского  
округа Рефтинский  
от 23.08.2022 № 585

«Об установлении публичного  
сервитута для использования  
земельных участков в целях  
размещения объекта электросетевого  
хозяйства «Строительство ЛЭП –  
6/0,4 кВ и КТПнов.160/6/0,4 кВ до  
точек присоединения СНТ  
Рефтинский, участок № 12, пгт  
Рефтинский (п.10110 (10376, 10535,  
10713)) и СНТ Рефтинская березка,  
участок № 40, пгт Рефтинский п.  
10193)»

**Таблица координат характерных точек границ публичного сервитута**

|    |           |            |
|----|-----------|------------|
| 1  | 420048,76 | 1597546,31 |
| 2  | 420044,11 | 1597547,83 |
| 3  | 420046,7  | 1597557,33 |
| 4  | 420045,7  | 1597557,6  |
| 5  | 420046,78 | 1597561,45 |
| 6  | 420011,73 | 1597572,45 |
| 7  | 420009,72 | 1597565,23 |
| 8  | 419926,53 | 1597591,33 |
| 9  | 419710,14 | 1596699,72 |
| 10 | 419641,23 | 1596690,95 |
| 11 | 419634,84 | 1596690,43 |
| 12 | 419635,73 | 1596696,02 |
| 13 | 419599,71 | 1596693,08 |
| 14 | 419599,24 | 1596697,12 |
| 15 | 419579,95 | 1596695,47 |
| 16 | 419431,42 | 1596665,08 |
| 17 | 419427,05 | 1596680,34 |
| 18 | 419432,92 | 1596681,57 |
| 19 | 419435,3  | 1596669,96 |
| 20 | 419579,38 | 1596699,44 |
| 21 | 419605,02 | 1596701,54 |
| 22 | 419605,47 | 1596703,58 |
| 23 | 419637,35 | 1596706,18 |
| 24 | 419638,24 | 1596711,77 |
| 25 | 419639,52 | 1596711,88 |
| 26 | 419692,53 | 1596716,21 |

|    |           |            |
|----|-----------|------------|
| 27 | 419911,42 | 1597618,09 |
| 28 | 419913,33 | 1597625,84 |
| 29 | 419923,31 | 1597678,7  |
| 30 | 419946,18 | 1597774,54 |
| 31 | 419980,03 | 1597898,59 |
| 32 | 419985,69 | 1597919,41 |
| 33 | 419989,91 | 1597919,67 |
| 34 | 419983,89 | 1597897,53 |
| 35 | 419950,05 | 1597773,55 |
| 36 | 419927,23 | 1597677,86 |
| 37 | 419917,4  | 1597625,8  |
| 38 | 419919,13 | 1597615,67 |
| 39 | 420023,22 | 1597583    |
| 40 | 420020,78 | 1597575,07 |
| 41 | 420038    | 1597568,92 |
| 42 | 420054,08 | 1597565,24 |

# СХЕМА РАСПОЛОЖЕНИЯ ГРАНИЦ ПУБЛИЧНОГО СЕРВИТУТА

на кадастровом плане территории


масштаб 1:2 000

1

Цель установления публичного сервитута: размещение объекта электросетевого хозяйства "Строительство ЛЭП-6/0,4кВ и КТПнов.160/6/0,4кВ до точек присоединения СНТ Рефтинский, участок № 12, пгт. Рефтинский (п. 10110 (10376, 10535, 10713)) и СНТ Рефтинская березка, участок № 40, пгт. Рефтинский п. 10193)."

Кадастровые номера земельных участков, в отношении которых испрашивается публичный сервитут: 66:69:0000000:3, 66:69:0101005:255, 66:69:0000000:12

Местоположение: Свердловская область, пгт. Рефтинский, Сухоложское лесничество Рефтинское участковое лесничество Рефтинский участок квартал № 155

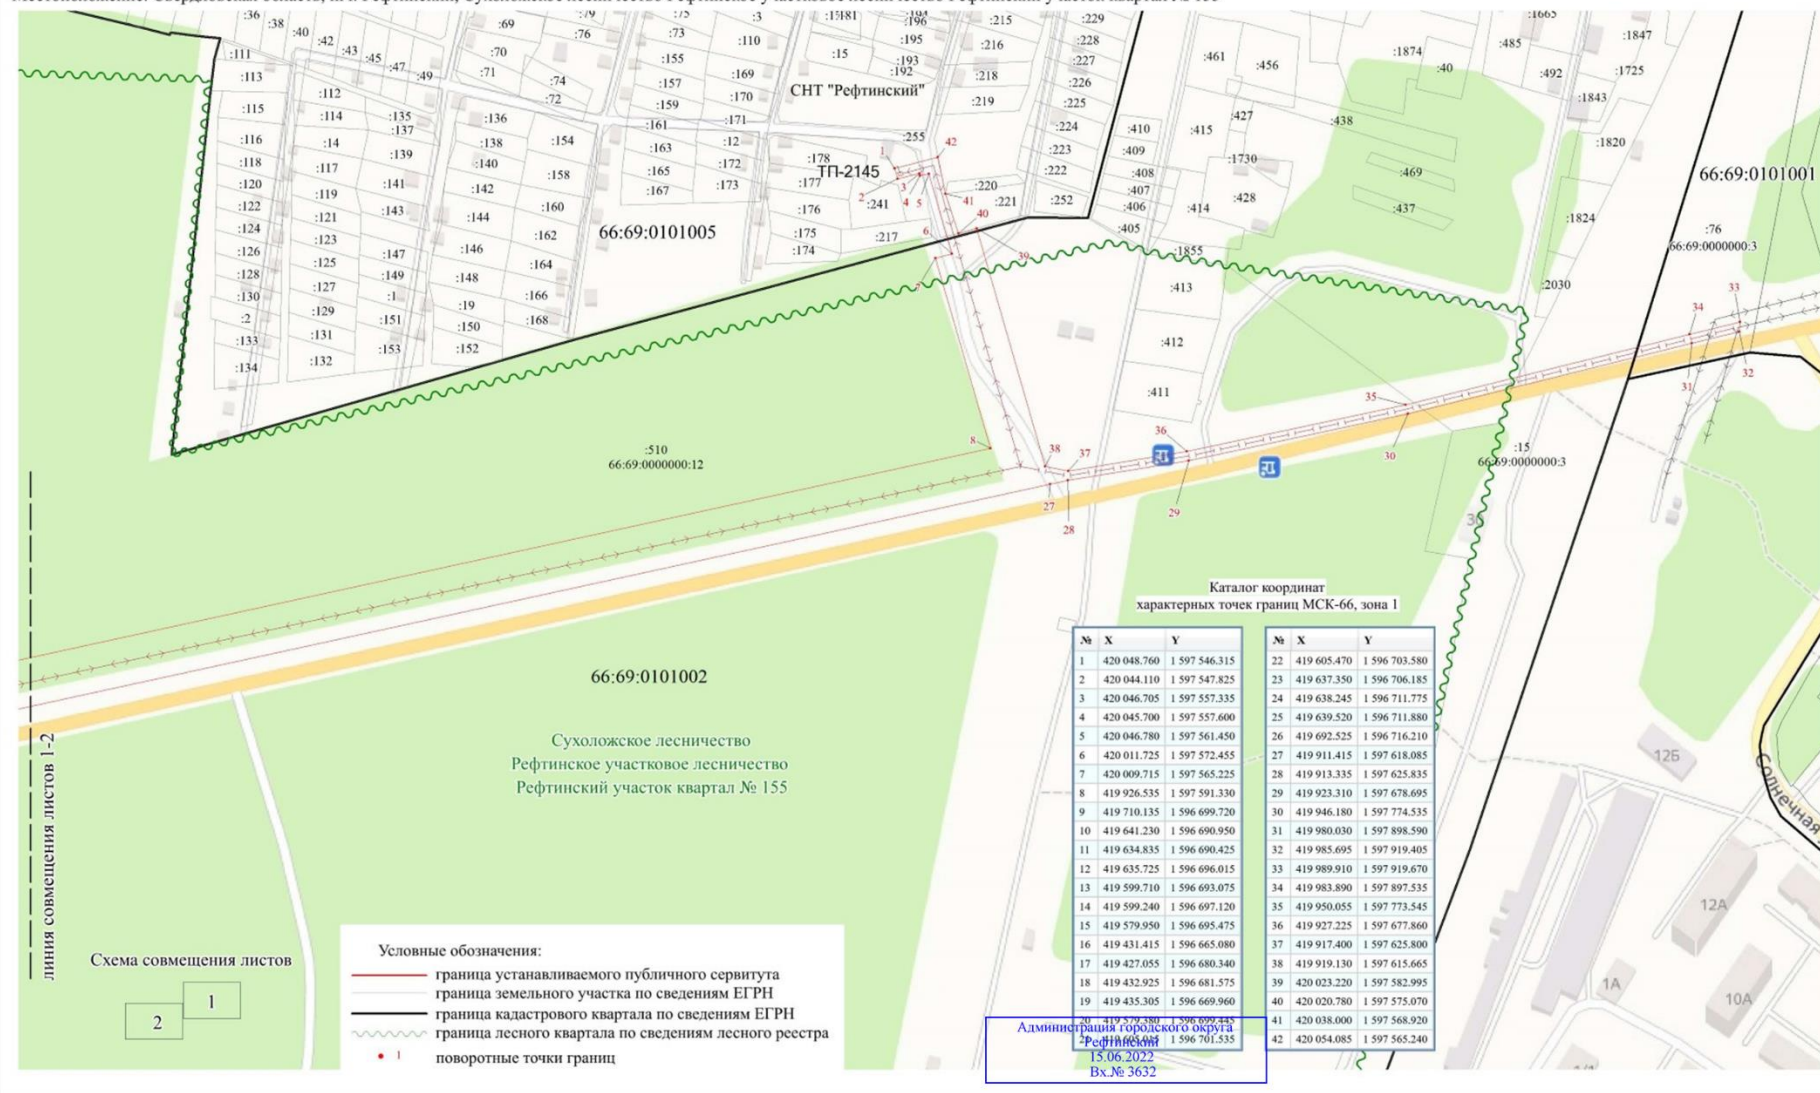

**СХЕМА РАСПОЛОЖЕНИЯ ГРАНИЦ ПУБЛИЧНОГО СЕРВИТУТА**  
на кадастровом плане территории  
масштаб 1:2 000

Цель установления публичного сервитута: размещение объекта электросетевого хозяйства "Строительство ЛЭП-6/0,4кВ и КТПнов.160/6/0,4кВ до точек присоединения СНТ Рефтинский, участок № 12, пгт. Рефтинский (п. 10110 (10376, 10535, 10713)) и СНТ Рефтинская березка, участок № 40, пгт. Рефтинский п. 10193)."

Кадастровые номера земельных участков, в отношении которых испрашивается публичный сервитут: 66:69:0000000:3, 66:69:0101005:255, 66:69:0000000:12

Местоположение: Свердловская область, пгт. Рефтинский, Сухоложское лесничество Рефтинское участковое лесничество Рефтинский участок квартал № 155

