

ГРАФИЧЕСКОЕ ОПИСАНИЕ МЕСТОПОЛОЖЕНИЯ ГРАНИЦ

Публичный сервитут для использования земель и земельных участков в целях размещения объекта электросетевого хозяйства: «Строительство ЛЭП - 6/0,4 кВ и КТПнов до точки присоединения СТ «Ивушка», СТ «Солнечный», КС «Строитель-3», КС «Юбилейный» п. 11105 (11118,11489,11589) и СДТ «Рассвет», п. 12247, пгт. Рефтинский»

(наименование объекта, местоположение границ которого описано (далее - объект)

Раздел 1

Сведения об объекте		
№ п/п	Характеристики объекта	Описание характеристик
1	2	3
1	Местоположение объекта	Свердловская область, Асбест г, Рефтинский пгт
2	Площадь объекта ± величина погрешности определения площади ($P \pm \Delta P$), м²	18443 ± 48
3	Иные характеристики объекта	1. Публичный сервитут для использования земель и земельных участков в целях размещения объекта электросетевого хозяйства: «Строительство ЛЭП - 6/0,4 кВ и КТПнов до точки присоединения СТ «Ивушка», СТ «Солнечный», КС «Строитель-3», КС «Юбилейный» п. 11105 (11118,11489,11589) и СДТ «Рассвет», п. 12247, пгт. Рефтинский». Срок установления- 10 лет. Владелец публичного сервитута: Акционерное Общество «Облкоммунэнерго», ИНН 6671028735, ОГРН 1156658098266, почтовый адрес: 620102, Свердловская область, город Екатеринбург, улица Московская, стр.48г, оф.2 , электронной почты: secretar@okenergo.su

Раздел 2

Сведения о местоположении границ объекта					
1. Система координат МСК-66, зона 1					
2. Сведения о характерных точках границ объекта					
Обозначение характерных точек границ	Координаты, м		Метод определения координат характерной точки	Средняя квадратическая погрешность положения характерной точки (Mt), м	Описание обозначения точки на местности (при наличии)
	X	Y			
1	2	3	4	5	6
1	420585.74	1597245.64	Геодезический метод	0.1	-
2	420706.98	1597233.83	Геодезический метод	0.1	-
3	420705.01	1597205.62	Геодезический метод	0.1	-
4	420701.37	1597205.44	Геодезический метод	0.1	-
5	420703.23	1597220.60	Геодезический метод	0.1	-
6	420592.46	1597233.81	Геодезический метод	0.1	-
7	420467.03	1597203.13	Геодезический метод	0.1	-
8	420397.68	1597181.53	Геодезический метод	0.1	-
9	420349.00	1597165.90	Геодезический метод	0.1	-
10	420310.83	1597159.35	Геодезический метод	0.1	-
11	420230.94	1597153.45	Геодезический метод	0.1	-
12	420221.17	1597157.53	Геодезический метод	0.1	-
13	420185.26	1597149.39	Геодезический метод	0.1	-
14	420188.99	1597141.36	Геодезический метод	0.1	-
15	420189.90	1597139.92	Геодезический метод	0.1	-
16	420191.42	1597129.81	Геодезический метод	0.1	-
17	420154.94	1597125.00	Геодезический метод	0.1	-

Администрация городского округа
Рефтинский
14.03.2023
Вх. № 1487

Сведения о местоположении границ объекта					
1. Система координат МСК-66, зона 1					
2. Сведения о характерных точках границ объекта					
Обозначение характерных точек границ	Координаты, м		Метод определения координат характерной точки	Средняя квадратическая погрешность положения характерной точки (Mt), м	Описание обозначения точки на местности (при наличии)
	X	Y			
18	420122.14	1597112.52	Геодезический метод	0.1	-
19	420169.23	1596853.87	Геодезический метод	0.1	-
20	420155.41	1596851.91	Геодезический метод	0.1	-
21	420118.45	1597050.06	Геодезический метод	0.1	-
22	420110.20	1597048.30	Геодезический метод	0.1	-
23	420041.19	1597042.40	Геодезический метод	0.1	-
24	419948.06	1597060.37	Геодезический метод	0.1	-
25	419901.50	1597069.88	Геодезический метод	0.1	-
26	419845.80	1597069.88	Геодезический метод	0.1	-
27	419807.51	1597081.77	Геодезический метод	0.1	-
28	419803.71	1597085.26	Геодезический метод	0.1	-
29	419809.10	1597107.46	Геодезический метод	0.1	-
30	419817.73	1597099.54	Геодезический метод	0.1	-
31	419848.84	1597089.88	Геодезический метод	0.1	-
32	419903.52	1597089.88	Геодезический метод	0.1	-
33	419951.95	1597079.99	Геодезический метод	0.1	-
34	420042.26	1597062.56	Геодезический метод	0.1	-
35	420107.24	1597068.12	Геодезический метод	0.1	-
36	420114.84	1597069.74	Геодезический метод	0.1	-
37	420105.86	1597117.58	Геодезический метод	0.1	-
38	420126.48	1597125.35	Геодезический метод	0.1	-
39	420152.52	1597134.75	Геодезический метод	0.1	-
40	420180.02	1597138.40	Геодезический метод	0.1	-
41	420178.14	1597150.85	Геодезический метод	0.1	-
42	420192.27	1597153.37	Геодезический метод	0.3	-
43	420191.22	1597156.63	Геодезический метод	0.1	-
44	420215.74	1597162.35	Геодезический метод	0.1	-
45	420294.07	1597173.15	Геодезический метод	0.1	-
46	420309.32	1597174.28	Геодезический метод	0.1	-
47	420346.28	1597180.62	Геодезический метод	0.1	-
48	420450.14	1597213.95	Геодезический метод	0.1	-
49	420507.56	1597229.64	Геодезический метод	0.1	-
50	420550.27	1597238.46	Геодезический метод	0.1	-
1	420585.74	1597245.64	Геодезический метод	0.1	-
					-
51	419997.11	1597655.09	Геодезический метод	0.1	-
52	419989.33	1597653.68	Геодезический метод	0.1	-
53	419966.45	1597649.14	Геодезический метод	0.1	-
54	419944.81	1597644.67	Геодезический метод	0.1	-
55	419920.00	1597639.59	Геодезический метод	0.1	-
56	419919.60	1597637.46	Геодезический метод	0.1	-
57	419997.51	1597653.32	Геодезический метод	0.1	-
51	419997.11	1597655.09	Геодезический метод	0.1	-

3. Сведения о характерных точках части (частей) границы объекта					
Обозначение характерных точек части границы	Координаты, м		Метод определения координат характерной точки	Средняя квадратическая погрешность положения характерной точки (Mt), м	Описание обозначения точки на местности (при наличии)
	X	Y			
1	2	3	4	5	6
-	-	-	-	-	-

Раздел 3

Сведения о местоположении измененных (уточненных) границ объекта							
1. Система координат МСК-66, зона 1							
2. Сведения о характерных точках границ объекта							
Обозначение характерных точек границ	Существующие координаты, м		Измененные (уточненные) координаты, м		Метод определения координат характерной точки	Средняя квадратическая погрешность положения характерной точки (Mt), м	Описание обозначения точки на местности (при наличии)
	X	Y	X	Y			
1	2	3	4	5	6	7	8
-	-	-	-	-	-	-	-
3. Сведения о характерных точках части (частей) границы объекта							
Обозначение характерных точек части границы	Существующие координаты, м		Измененные (уточненные) координаты, м		Метод определения координат характерной точки	Средняя квадратическая погрешность положения характерной точки (Mt), м	Описание обозначения точки на местности (при наличии)
	X	Y	X	Y			
1	2	3	4	5	6	7	8
-	-	-	-	-	-	-	-

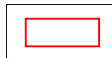
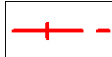
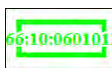
Обзорная схема границ публичного сервитута

для использования земель и земельных участков в целях размещения объекта электросетевого хозяйства: «Строительство ЛЭП - 6/0,4 кВ и КТПнов до точки присоединения СТ «Ивушка», СТ «Солнечный», КС «Строитель-3», КС «Юбилейный» п. 11105 (11118,11489,11589) и СДТ «Рассвет», п. 12247, пгт. Рефтинский»



Масштаб 1:30000

Условные знаки и обозначения:

-  Границы публичного сервитута
-  Установленные границы административно-территориальных образований, наименование
-  Граница кадастрового квартала, номер

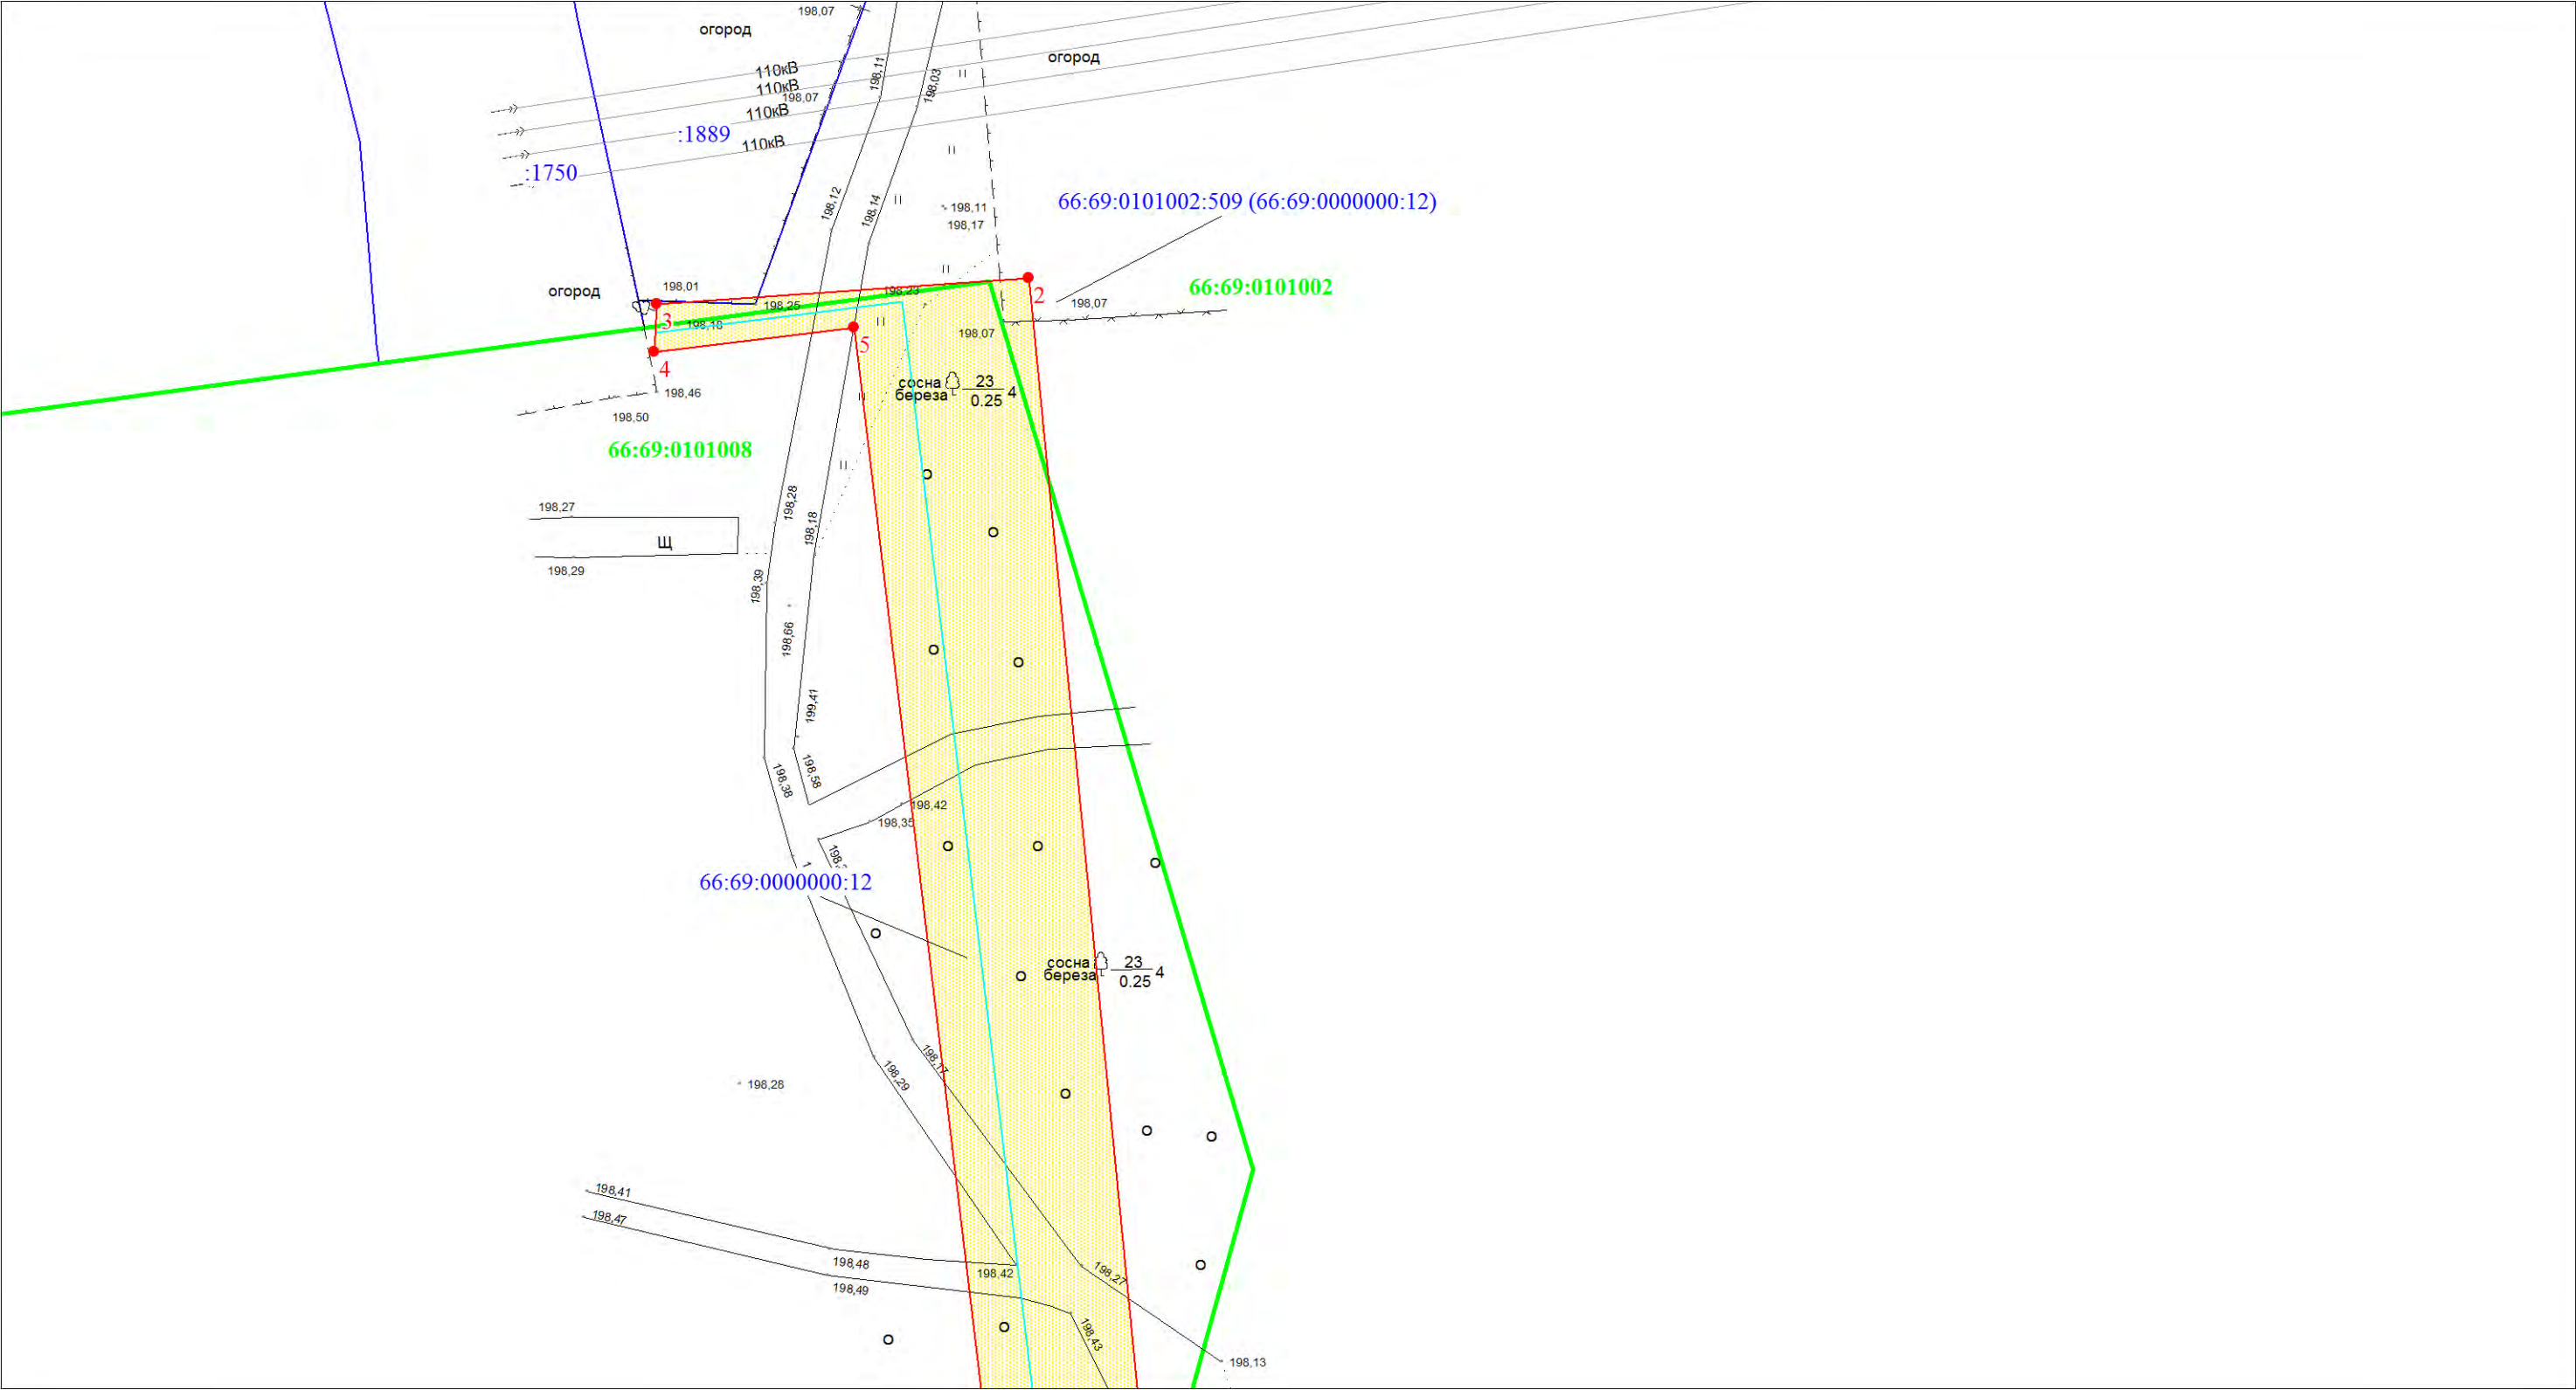
Подпись  Иванов Г.Е.

Дата 03.03.2023 г.
Место для оттиска печати (при наличии) лица,
составившего описание местоположения границ объекта



Схема границ публичного сервитута для использования земель и земельных участков в целях размещения объекта электросетевого хозяйства: «Строительство ЛЭП - 6/0,4 кВ и КТПнов до точки присоединения СТ «Ивушка», СТ «Солнечный», КС «Строитель-3», КС «Юбилейный» п. 11105 (11118,11489,11589) и СДТ «Рассвет», п. 12247, пгт. Рефтинский»

Выносной лист № 1



Масштаб 1:500

Условные знаки и обозначения:

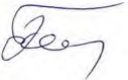
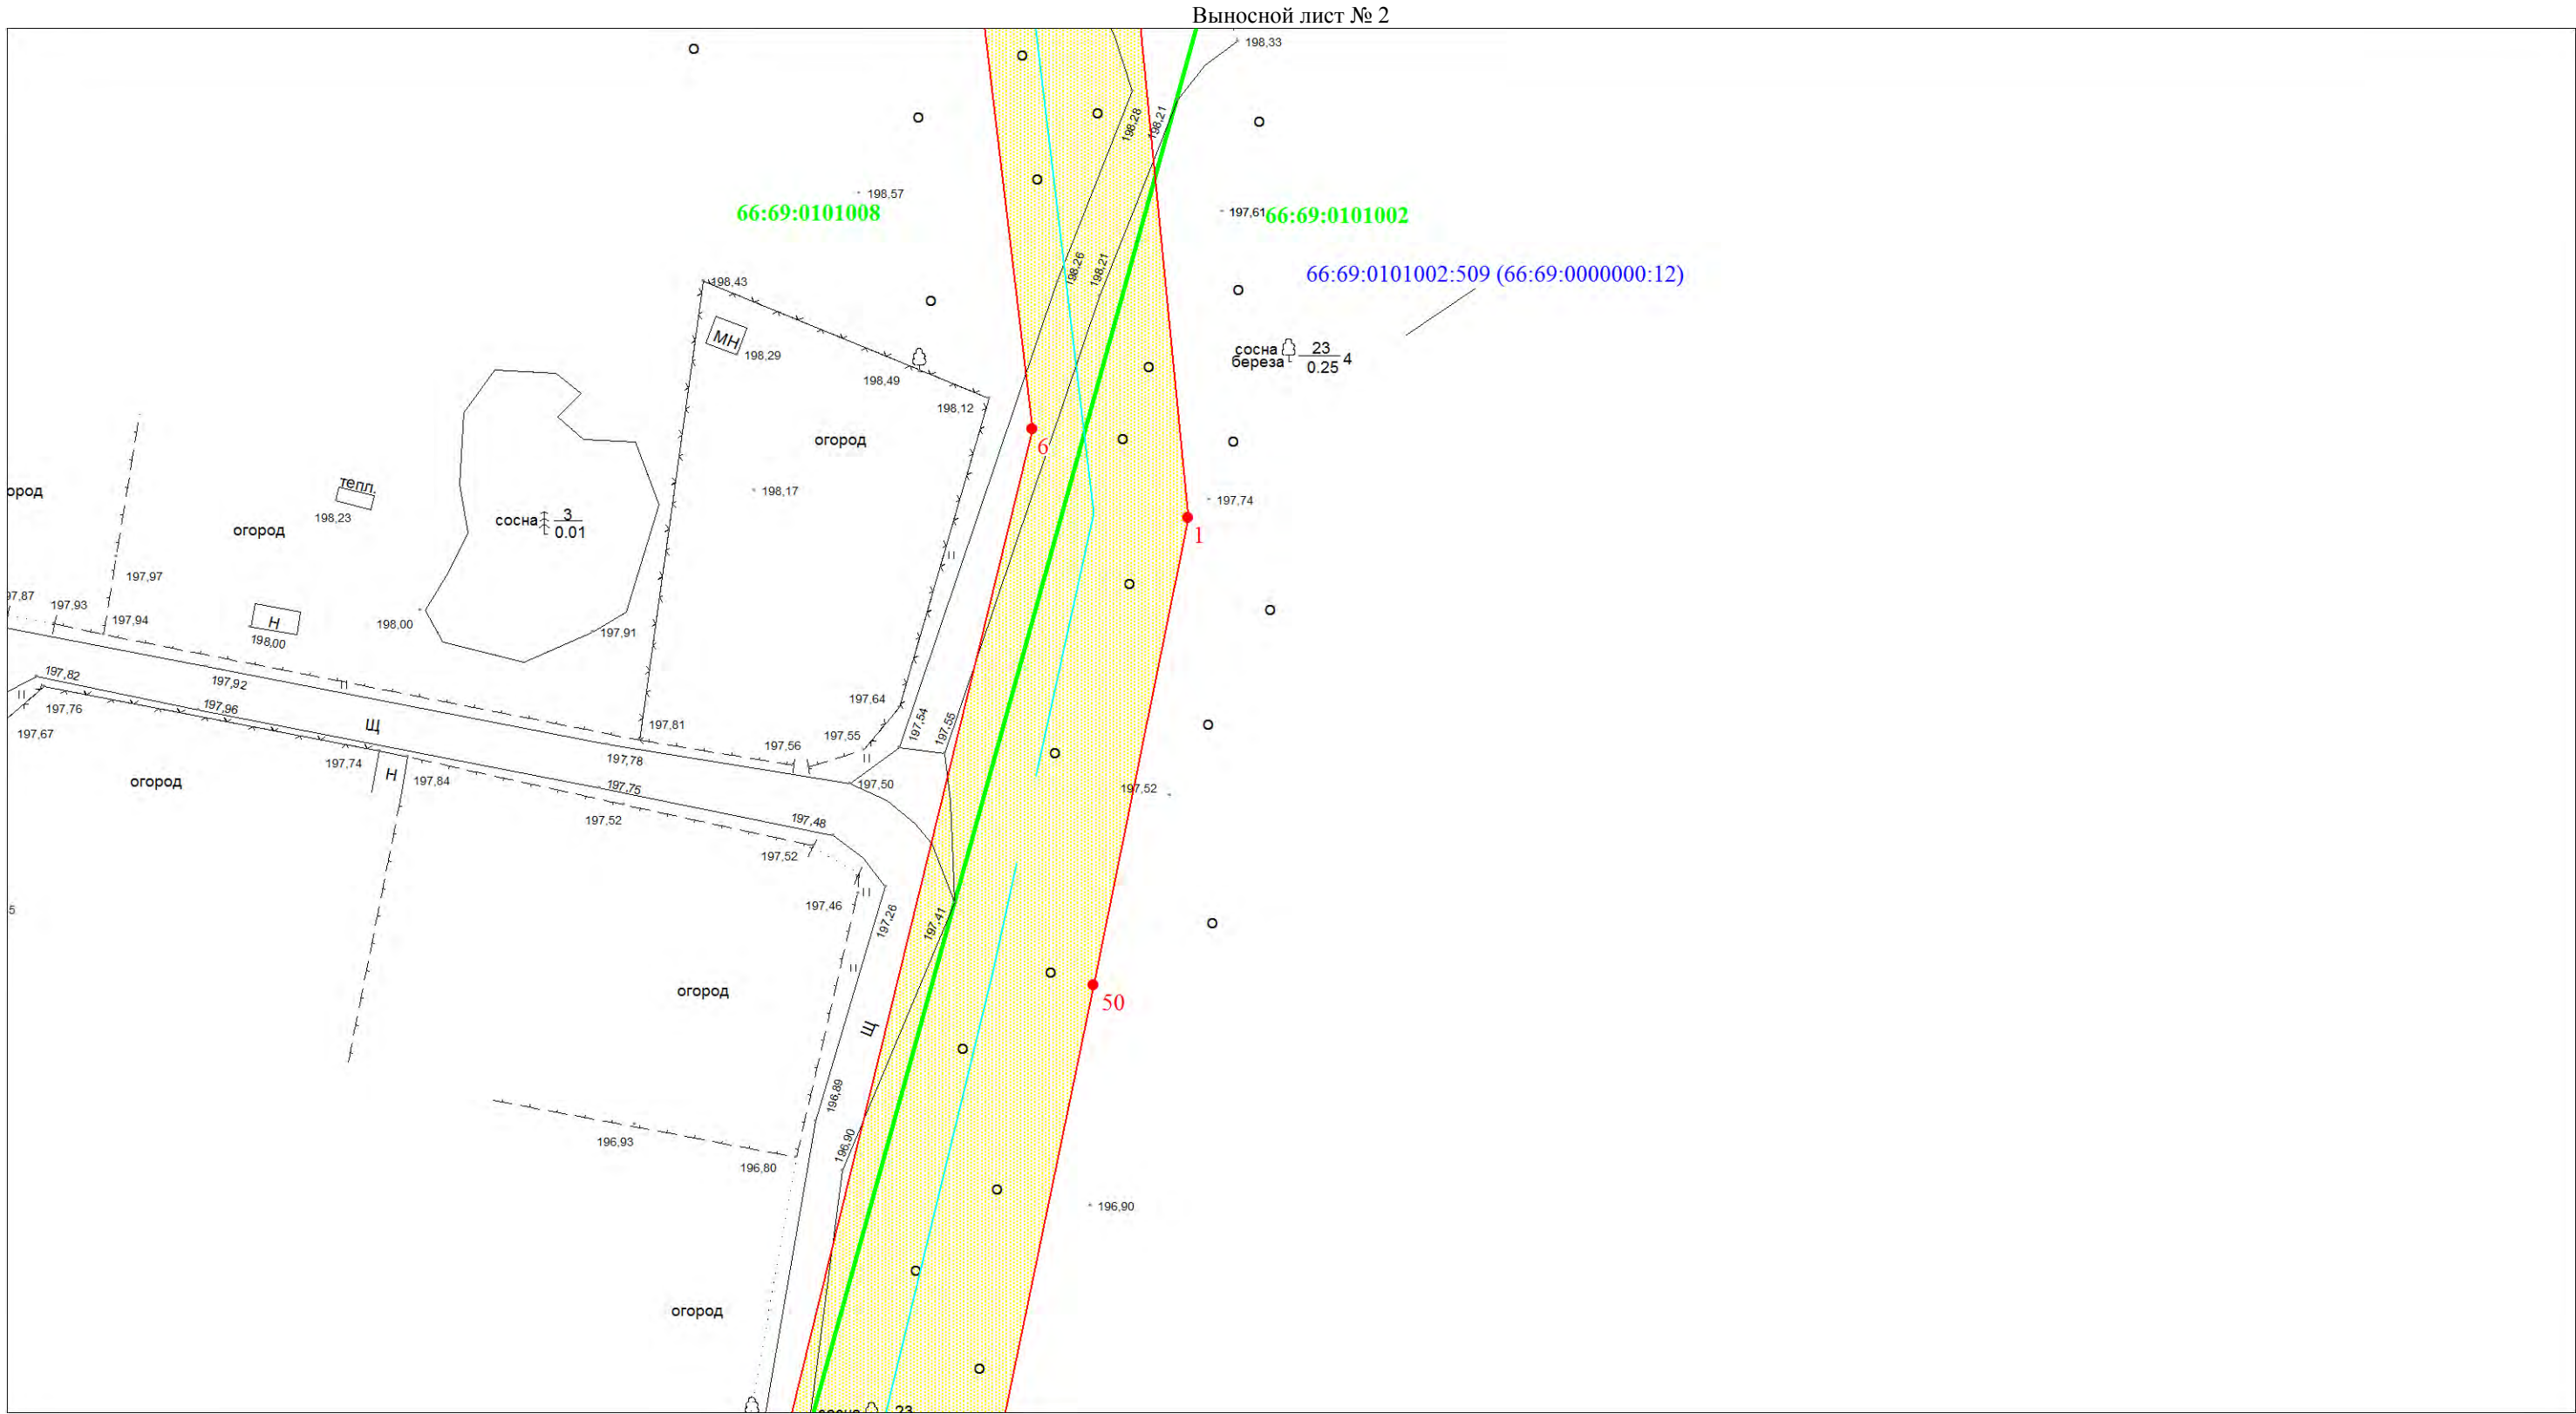
	Характерные точки границ публичного сервитута, ее номер		Проектное местоположение инженерного сооружения (ось)	Подпись  Иванов Г.Е. Дата 03.03.2023 г. Место для оттиска печати (при наличии) лица, составившего описание местоположения границ объекта
	Границы публичного сервитута		Проектное местоположение инженерного сооружения (зона размещения)	
	Граница кадастрового квартала, номер		Границы и кадастровые номера земельных участков	



Схема границ публичного сервитута для использования земель и земельных участков в целях размещения объекта электросетевого хозяйства: «Строительство ЛЭП - 6/0,4 кВ и КТПнов до точки присоединения СТ «Ивушка», СТ «Солнечный», КС «Строитель-3», КС «Юбилейный» п. 11105 (11118,11489,11589) и СДТ «Рассвет», п. 12247, пгт. Рефтинский»



Условные знаки и обозначения:

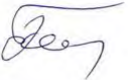
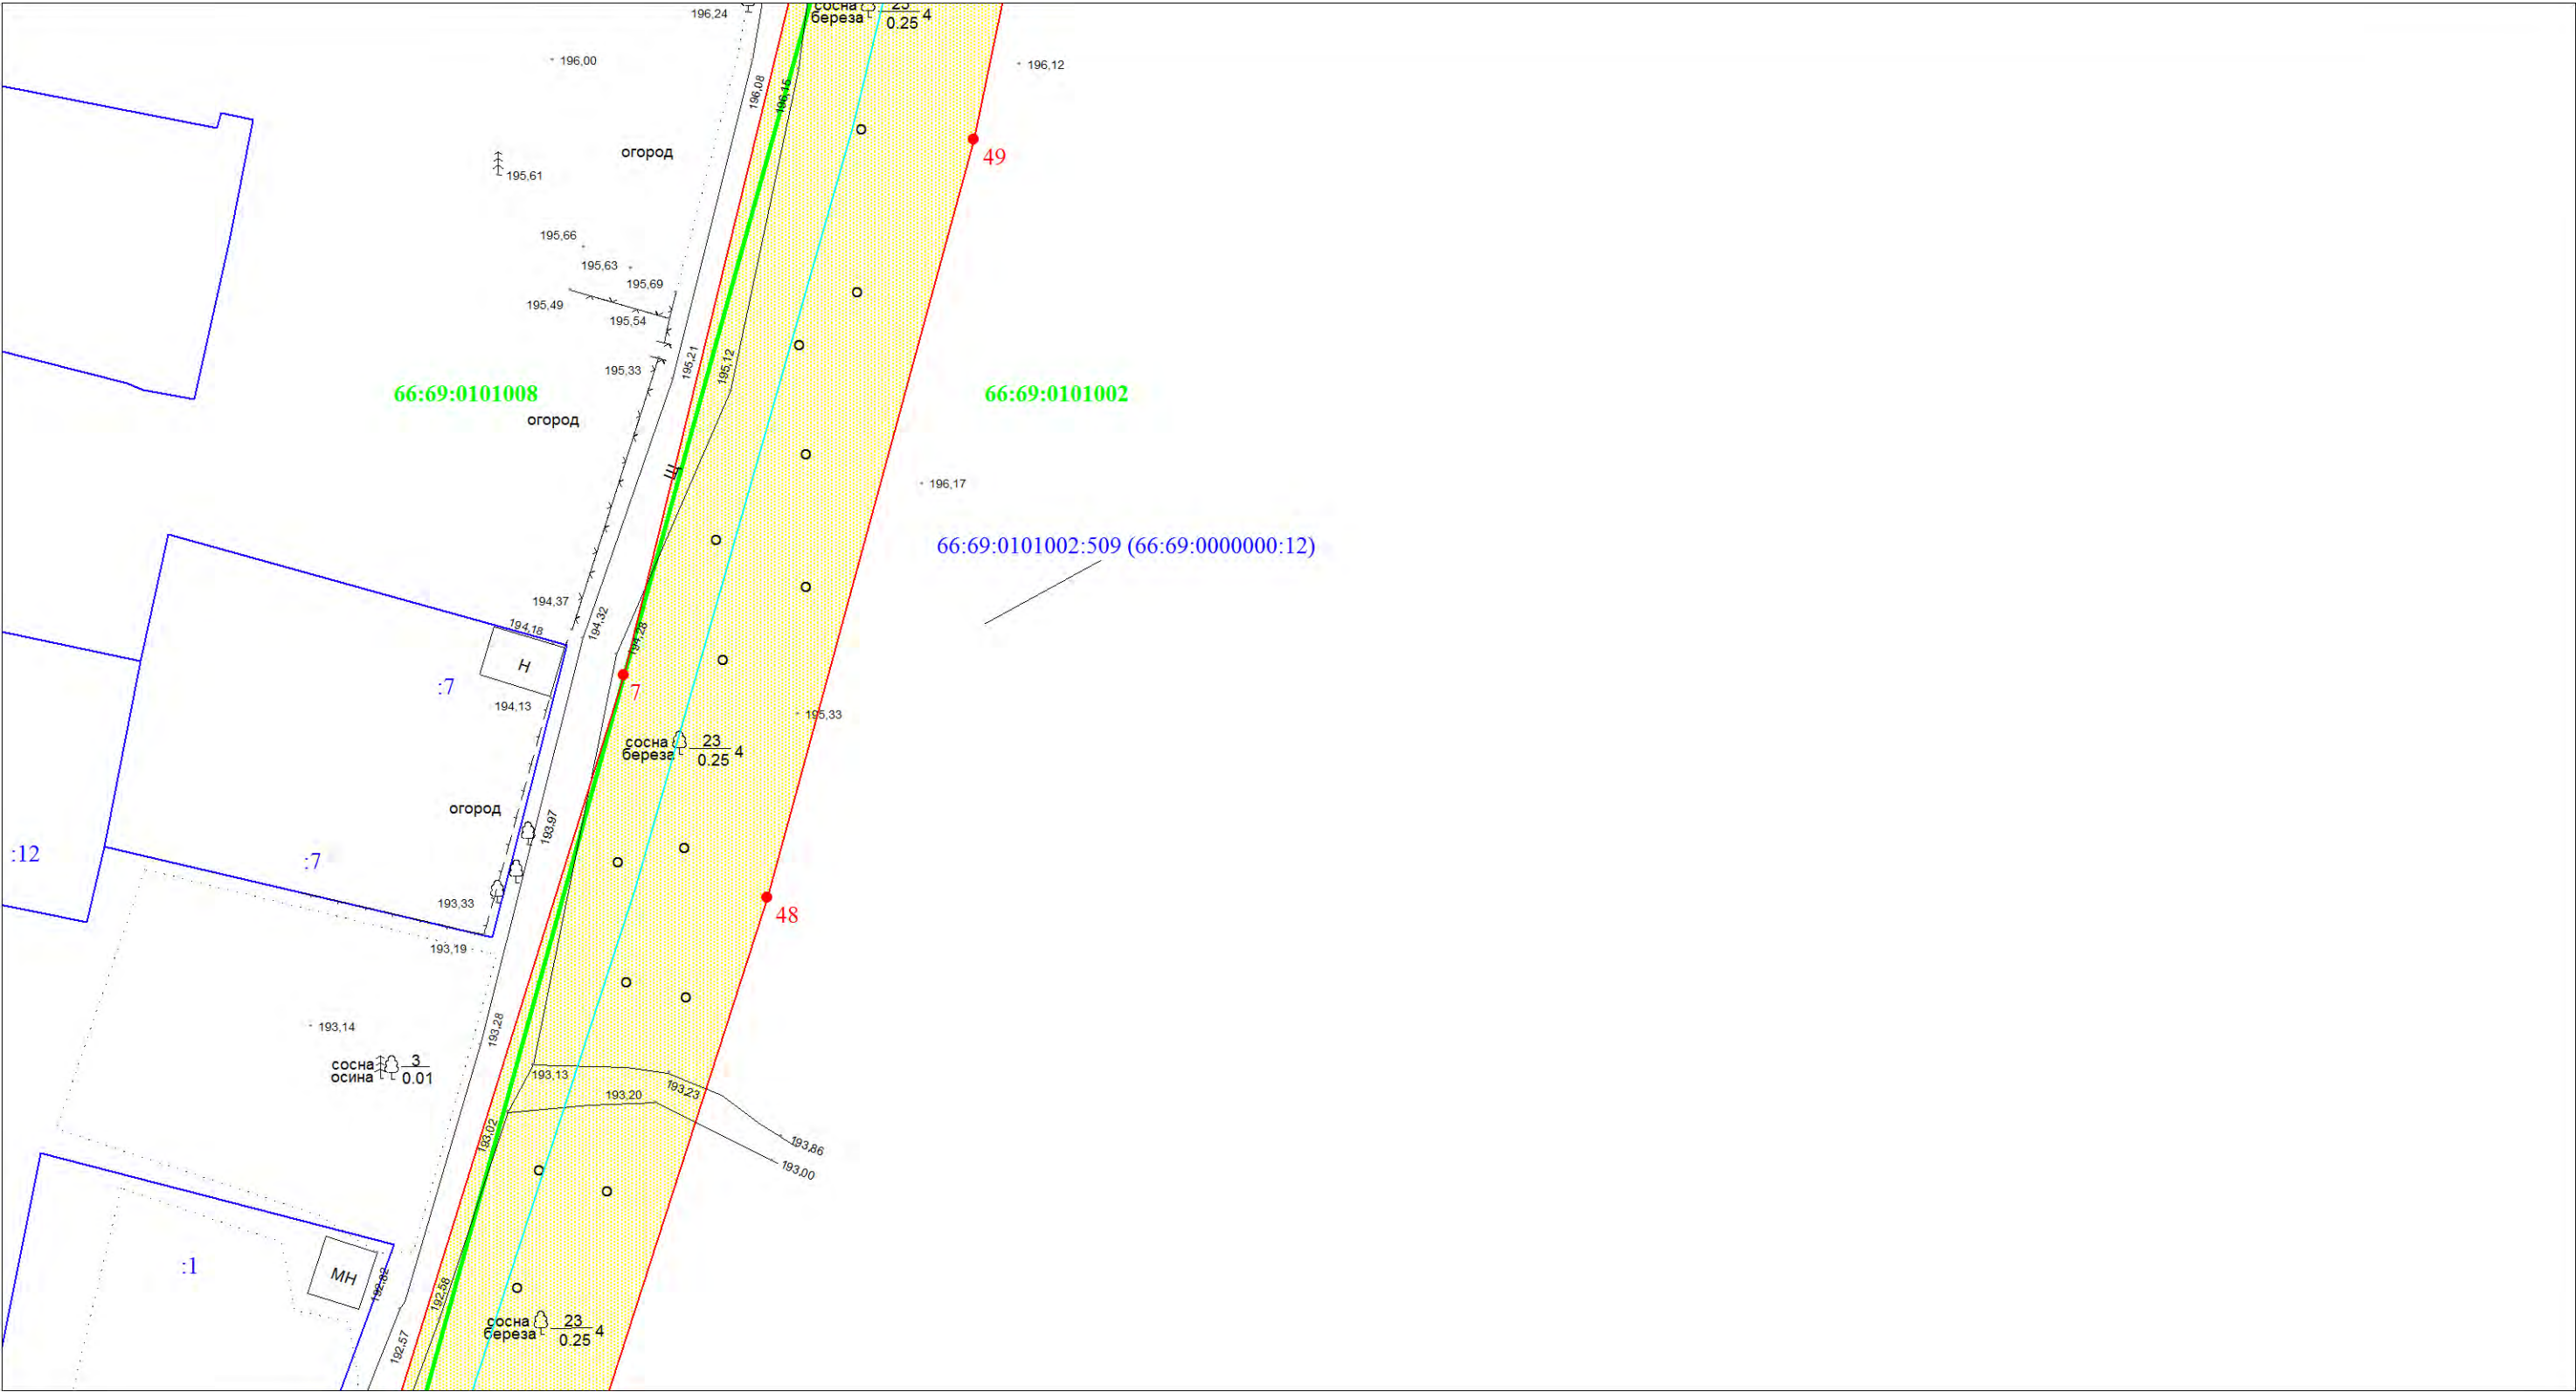
	Характерные точки границ публичного сервитута, ее номер		Проектное местоположение инженерного сооружения (ось)	Подпись  Иванов Г.Е. Дата 03.03.2023 г. Место для оттиска печати (при наличии) лица, составившего описание местоположения границ объекта	
	Границы публичного сервитута		Проектное местоположение инженерного сооружения (зона размещения)		
	Граница кадастрового квартала, номер		Границы и кадастровые номера земельных участков		

Схема границ публичного сервитута для использования земель и земельных участков в целях размещения объекта электросетевого хозяйства: «Строительство ЛЭП - 6/0,4 кВ и КТПнов до точки присоединения СТ «Ивушка», СТ «Солнечный», КС «Строитель-3», КС «Юбилейный» п. 11105 (11118,11489,11589) и СДТ «Рассвет», п. 12247, пгт. Рефтинский»

Выносной лист № 3



Масштаб 1:500

Условные знаки и обозначения:

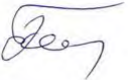
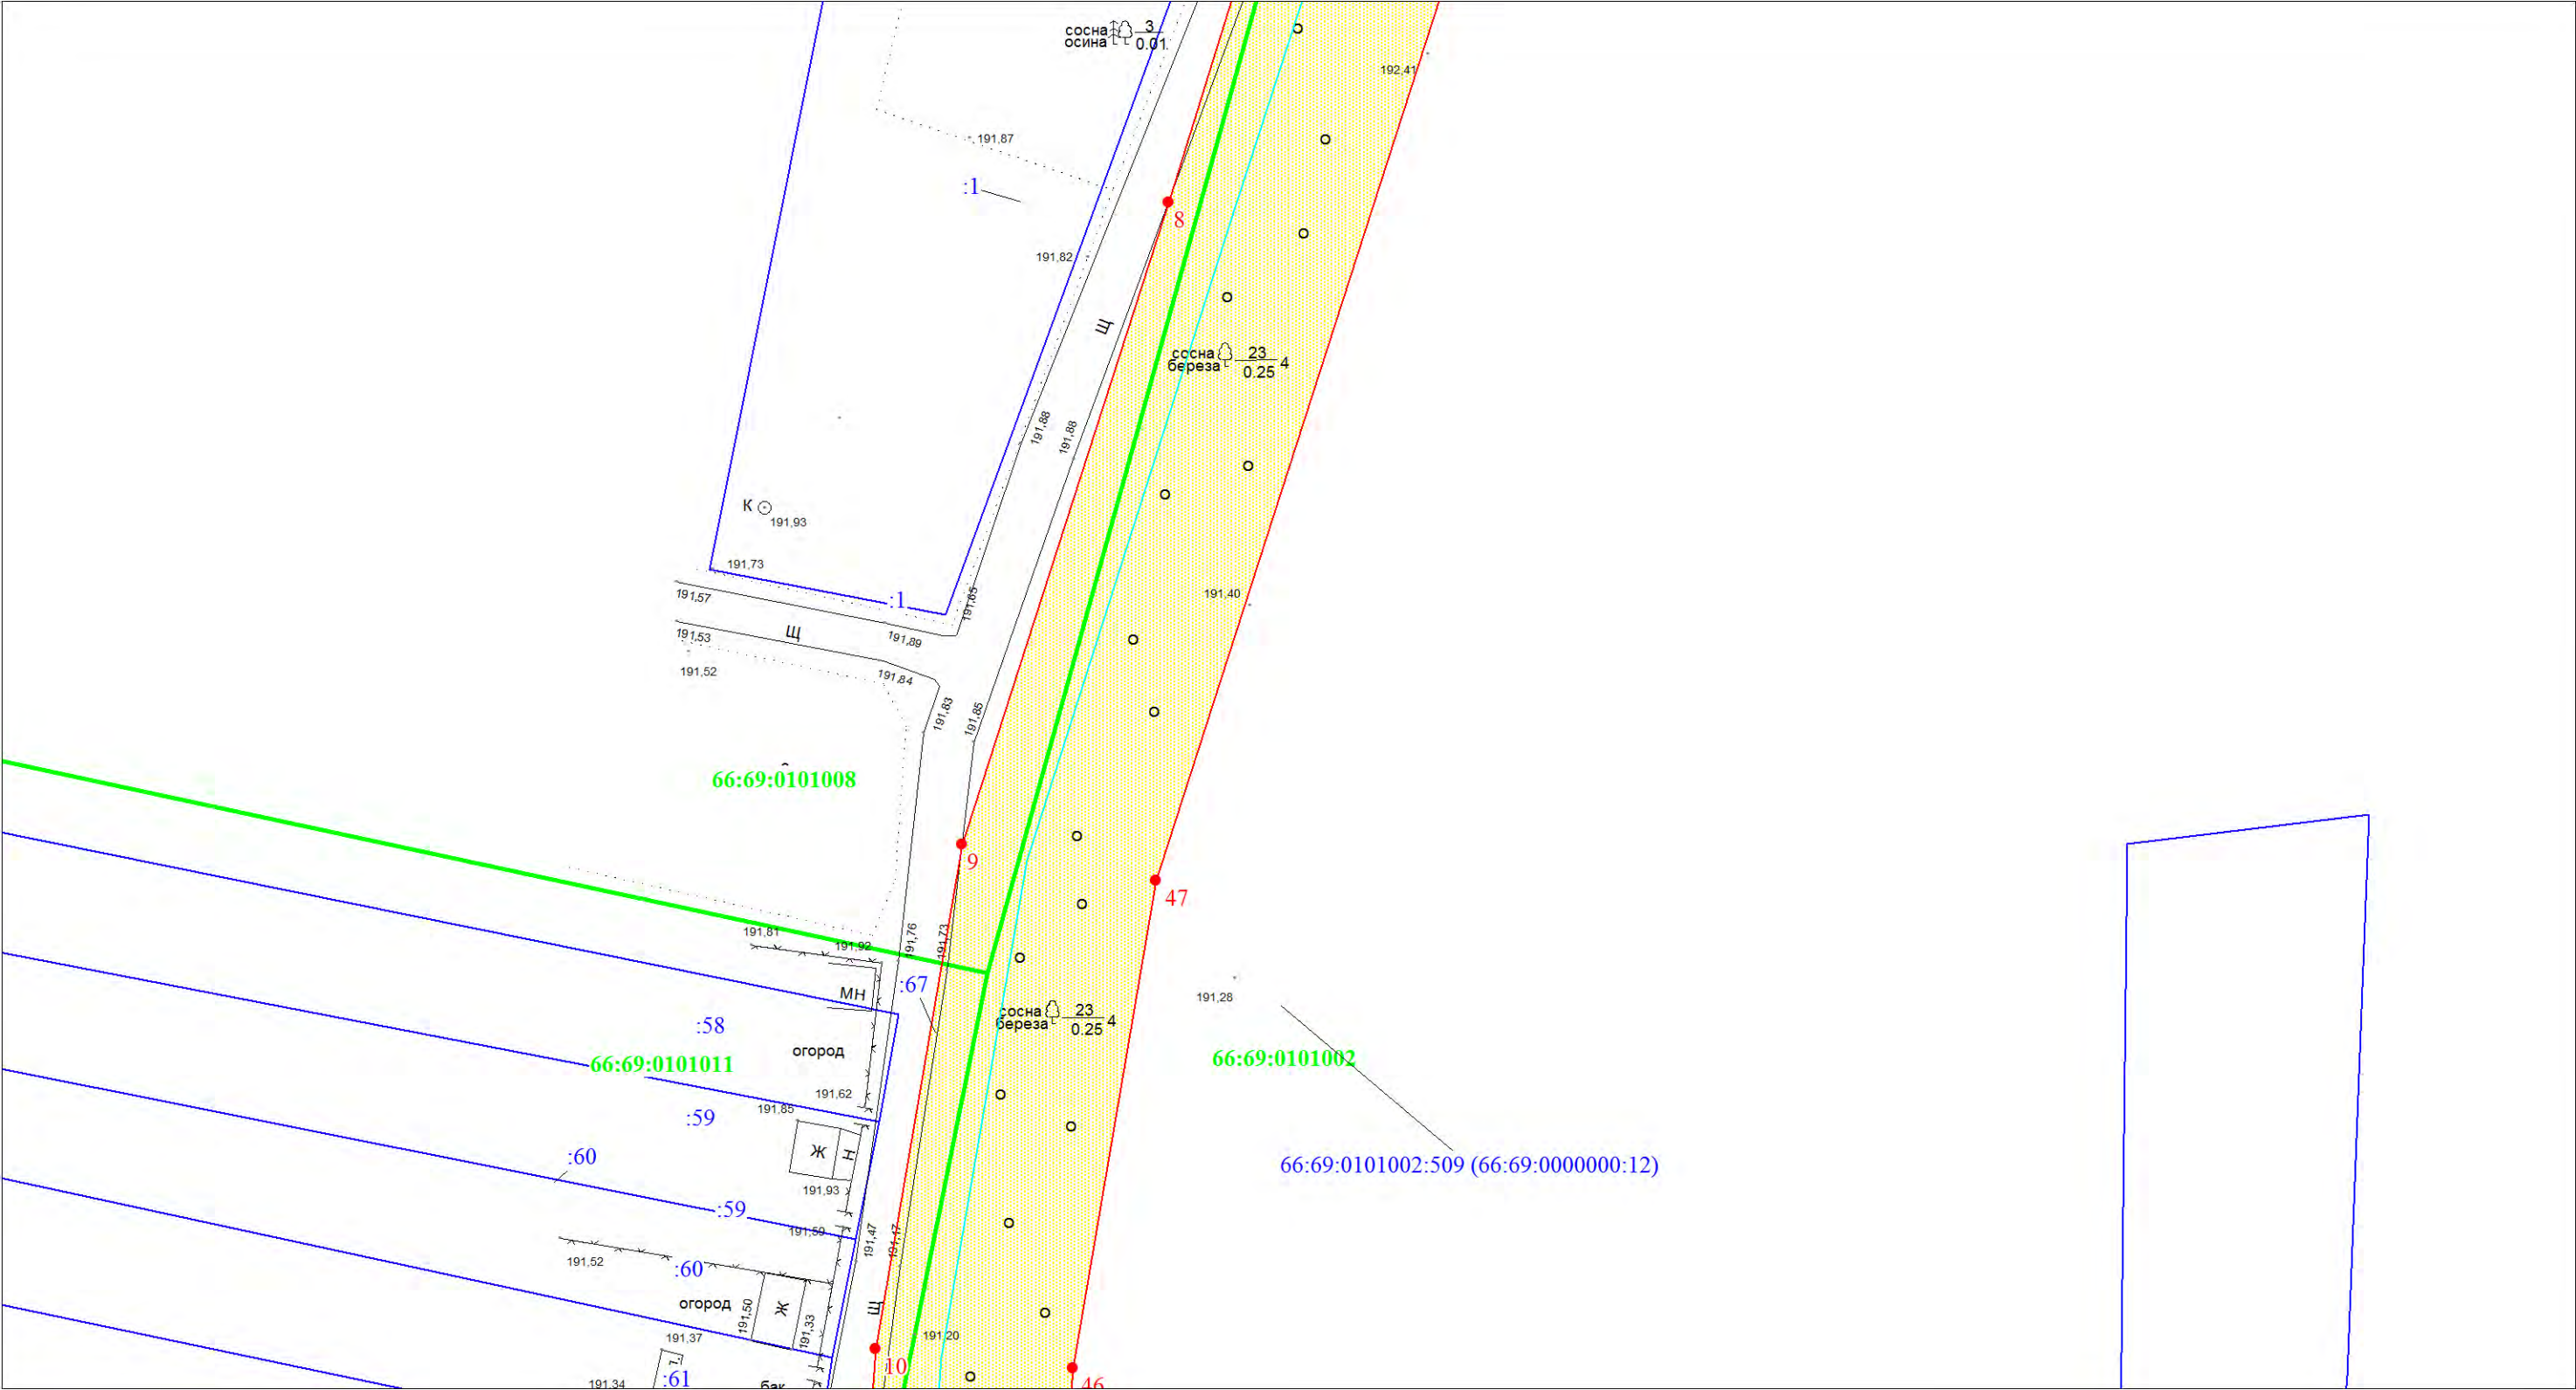
	Характерные точки границ публичного сервитута, ее номер		Проектное местоположение инженерного сооружения (ось)	Подпись  Иванов Г.Е. Дата 03.03.2023 г. Место для оттиска печати (при наличии) лица, составившего описание местоположения границ объекта
	Границы публичного сервитута		Проектное местоположение инженерного сооружения (зона размещения)	
	Граница кадастрового квартала, номер		Границы и кадастровые номера земельных участков	



Схема границ публичного сервитута для использования земель и земельных участков в целях размещения объекта электросетевого хозяйства: «Строительство ЛЭП - 6/0,4 кВ и КТПнов до точки присоединения СТ «Ивушка», СТ «Солнечный», КС «Строитель-3», КС «Юбилейный» п. 11105 (11118,11489,11589) и СДТ «Рассвет», п. 12247, пгт. Рефтинский»

Выносной лист № 4



Масштаб 1:500

Условные знаки и обозначения:

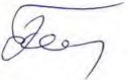
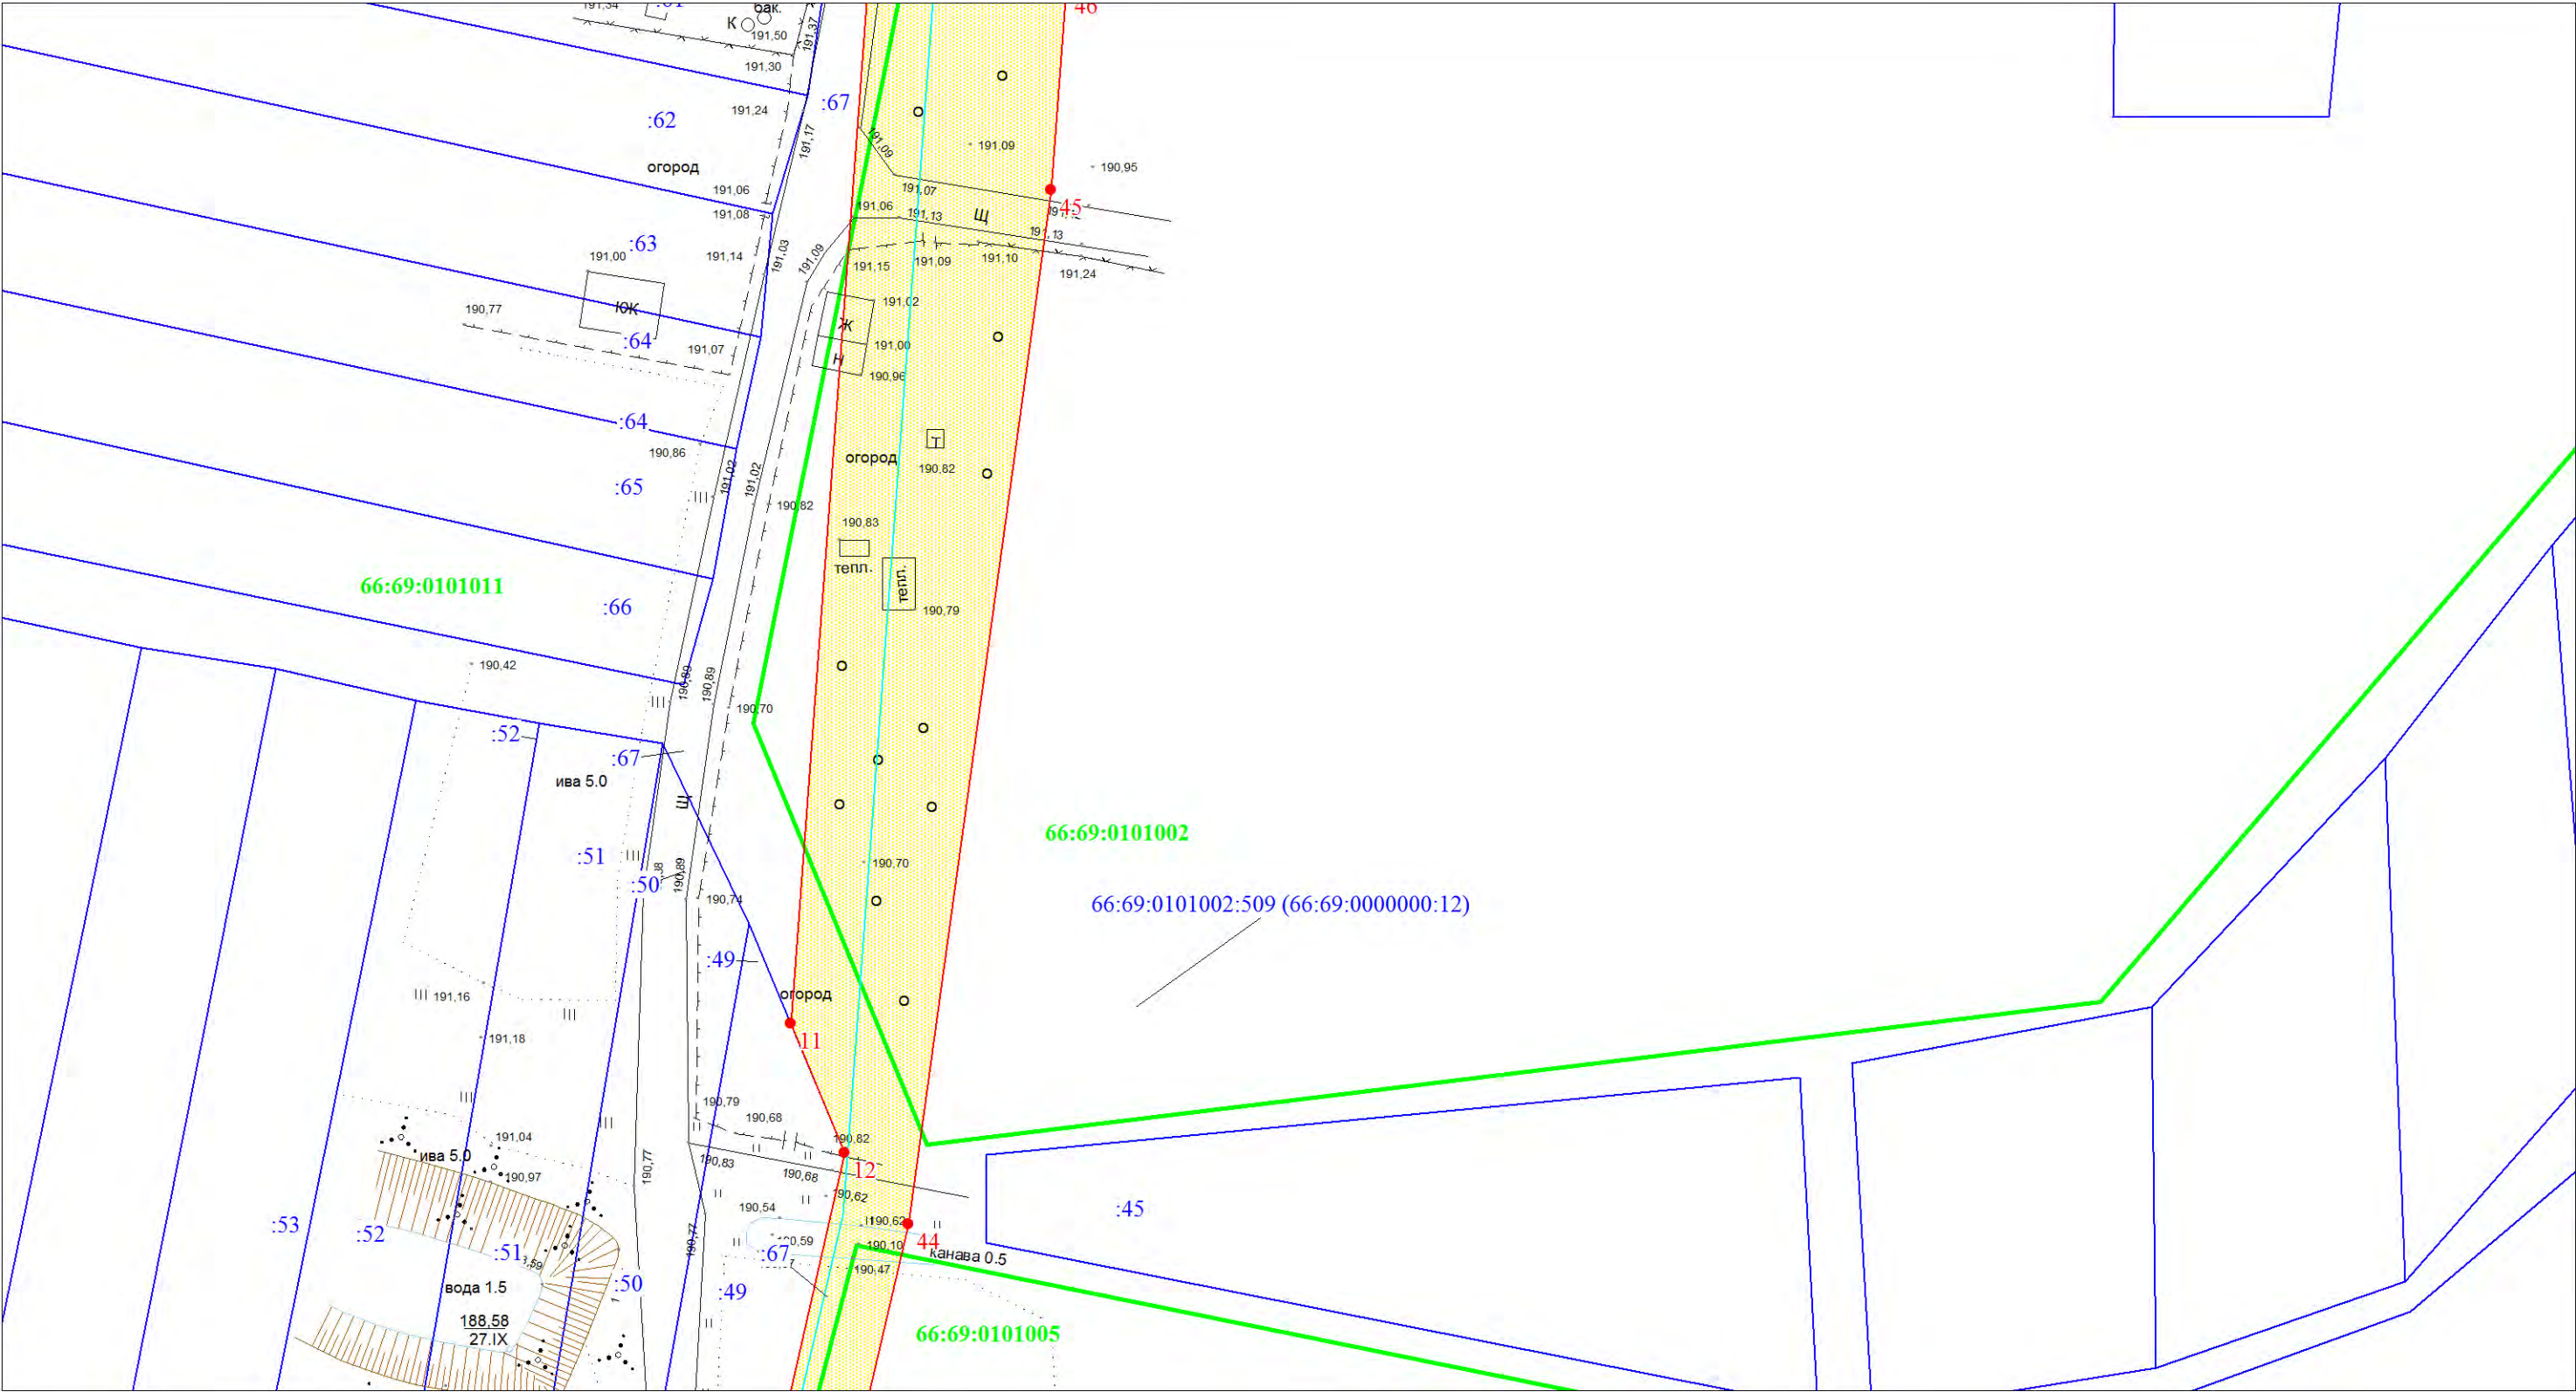
	Характерные точки границ публичного сервитута, ее номер		Проектное местоположение инженерного сооружения (ось)	Подпись  Иванов Г.Е. Дата 03.03.2023 г. Место для оттиска печати (при наличии) лица, составившего описание местоположения границ объекта	
	Границы публичного сервитута		Проектное местоположение инженерного сооружения (зона размещения)		
	Граница кадастрового квартала, номер		Границы и кадастровые номера земельных участков		

Схема границ публичного сервитута для использования земель и земельных участков в целях размещения объекта электросетевого хозяйства: «Строительство ЛЭП - 6/0,4 кВ и КТПнов до точки присоединения СТ «Ивушка», СТ «Солнечный», КС «Строитель-3», КС «Юбилейный» п. 11105 (11118,11489,11589) и СДТ «Рассвет», п. 12247, пгт. Рефтинский»

Выносной лист № 5



Масштаб 1:500

Условные знаки и обозначения:

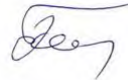
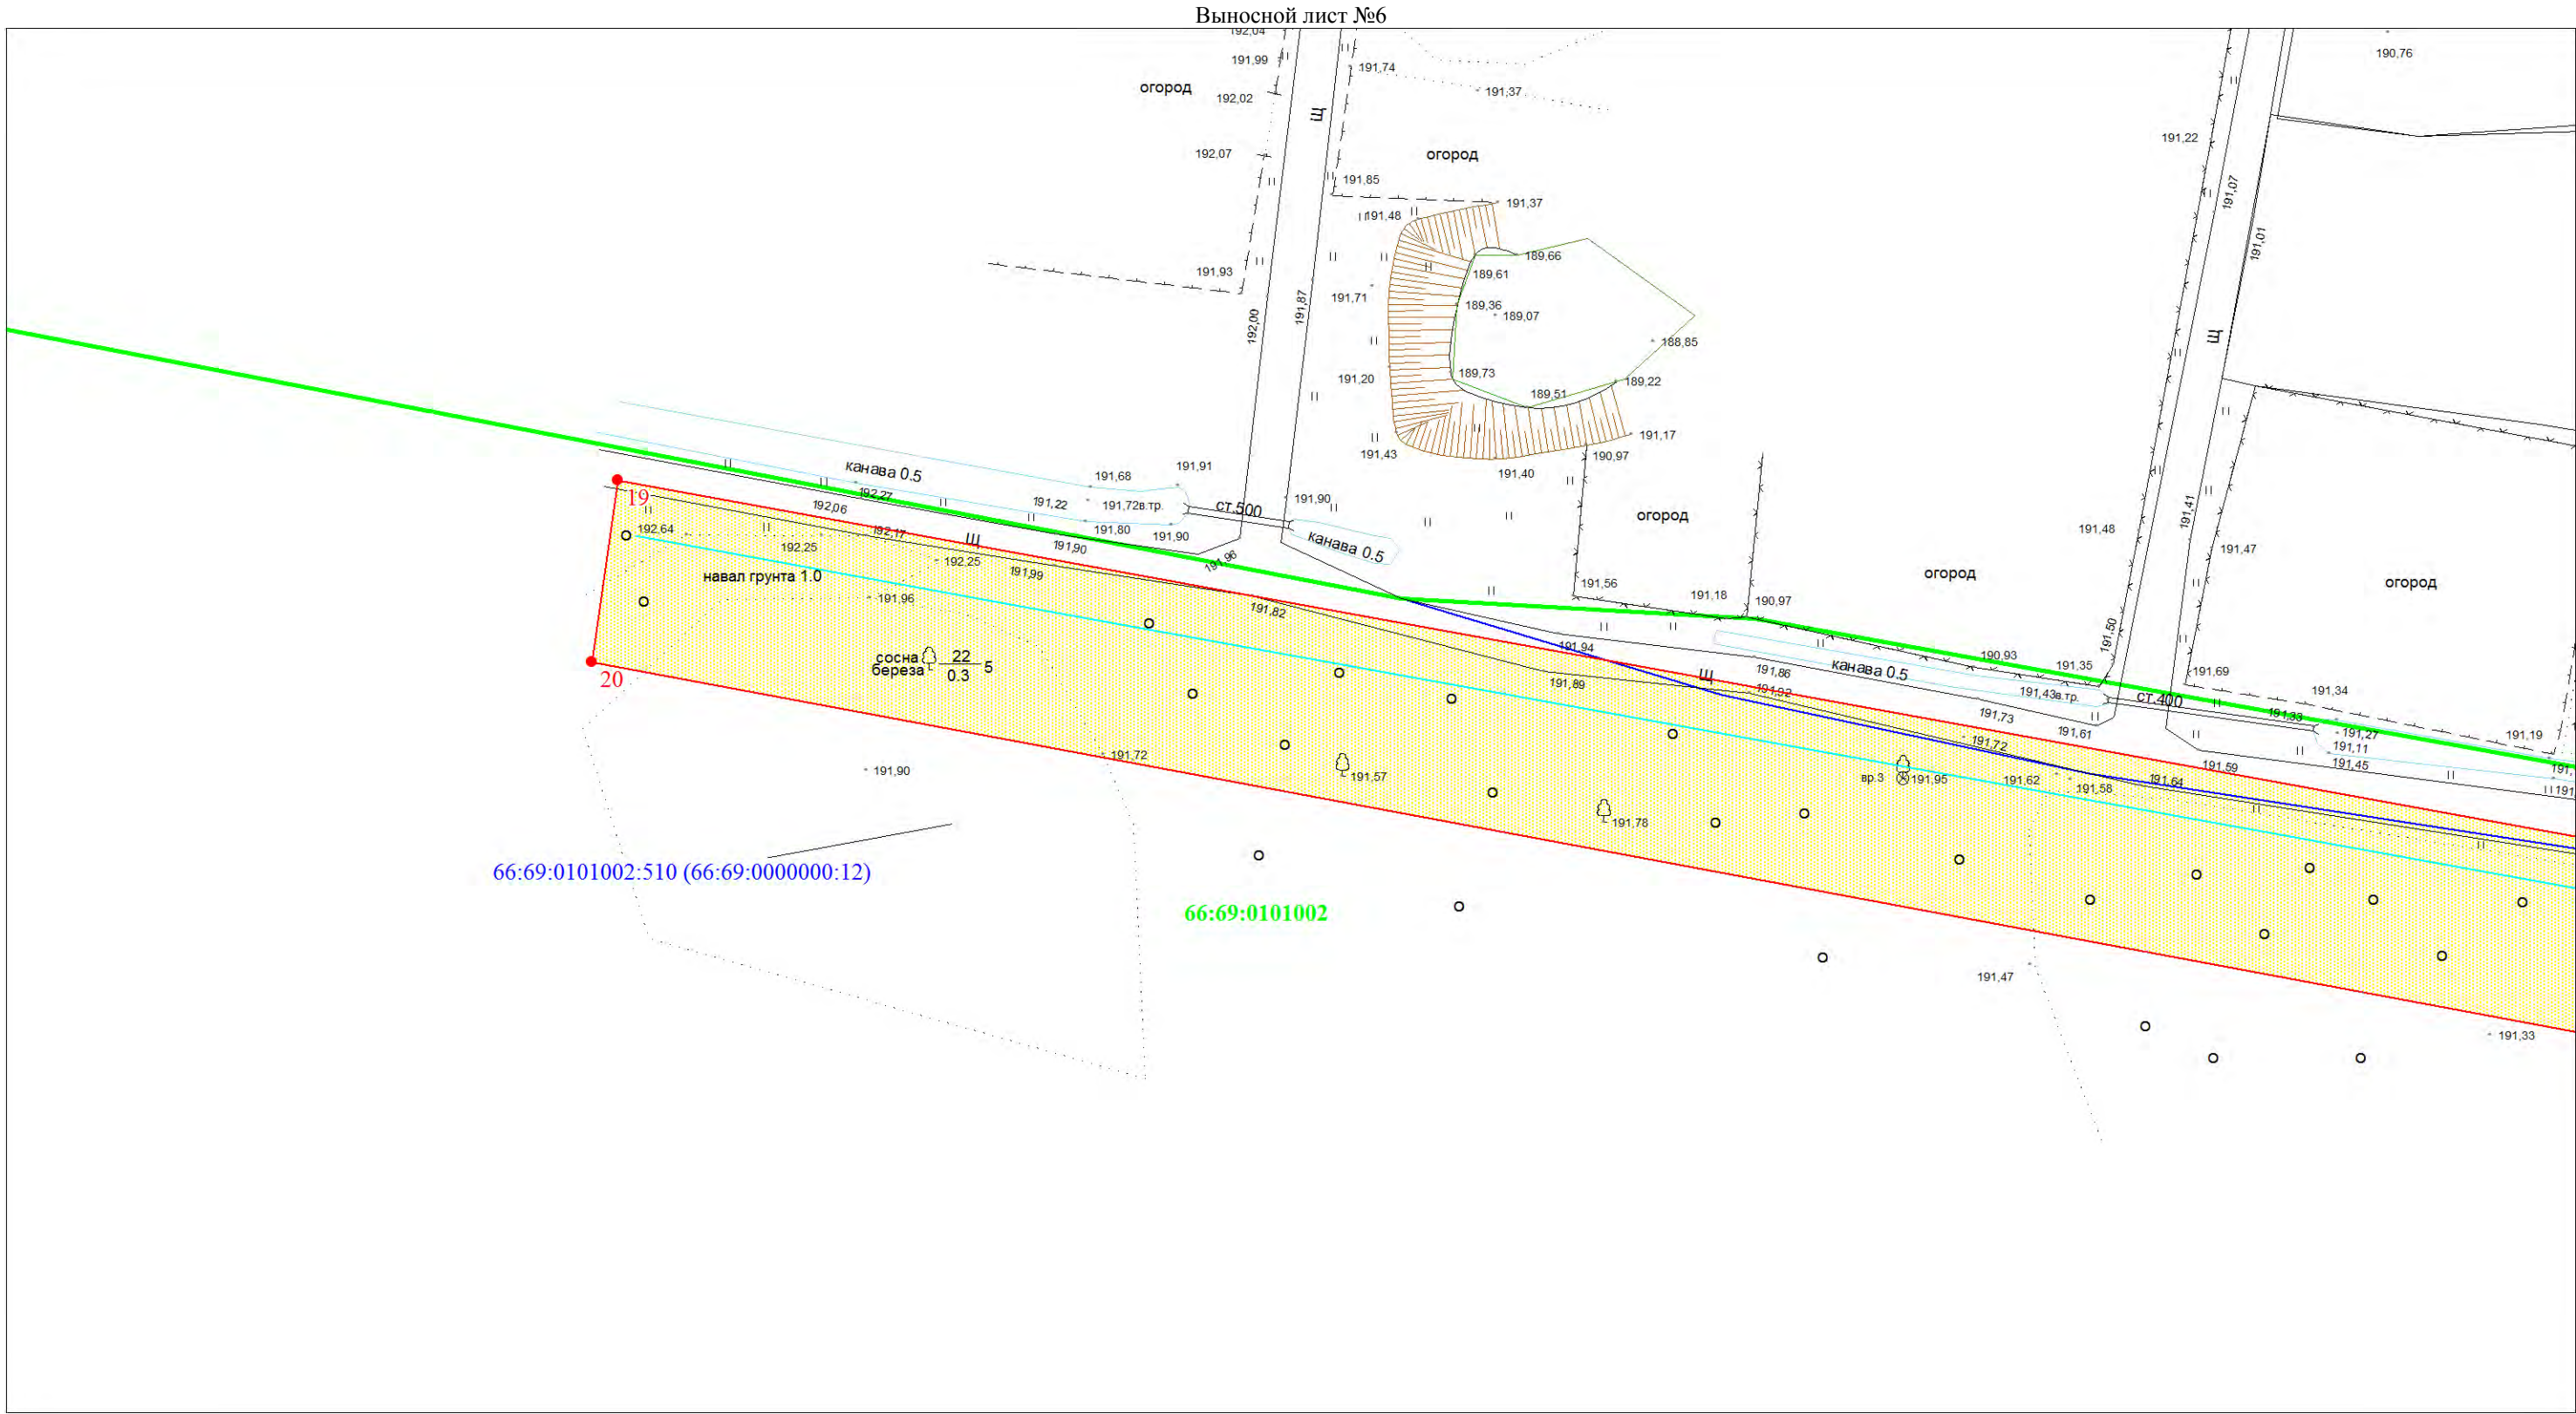
	Характерные точки границ публичного сервитута, ее номер		Проектное местоположение инженерного сооружения (ось)	Подпись  Иванов Г.Е. Дата 03.03.2023 г. Место для оттиска печати (при наличии) лица, составившего описание местоположения границ объекта	
	Границы публичного сервитута		Проектное местоположение инженерного сооружения (зона размещения)		
	Граница кадастрового квартала, номер		Границы и кадастровые номера земельных участков		

Схема границ публичного сервитута для использования земель и земельных участков в целях размещения объекта электросетевого хозяйства: «Строительство ЛЭП - 6/0,4 кВ и КТПнов до точки присоединения СТ «Ивушка», СТ «Солнечный», КС «Строитель-3», КС «Юбилейный» п. 11105 (11118,11489,11589) и СДТ «Рассвет», п. 12247, пгт. Рефтинский»



Условные знаки и обозначения:

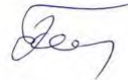
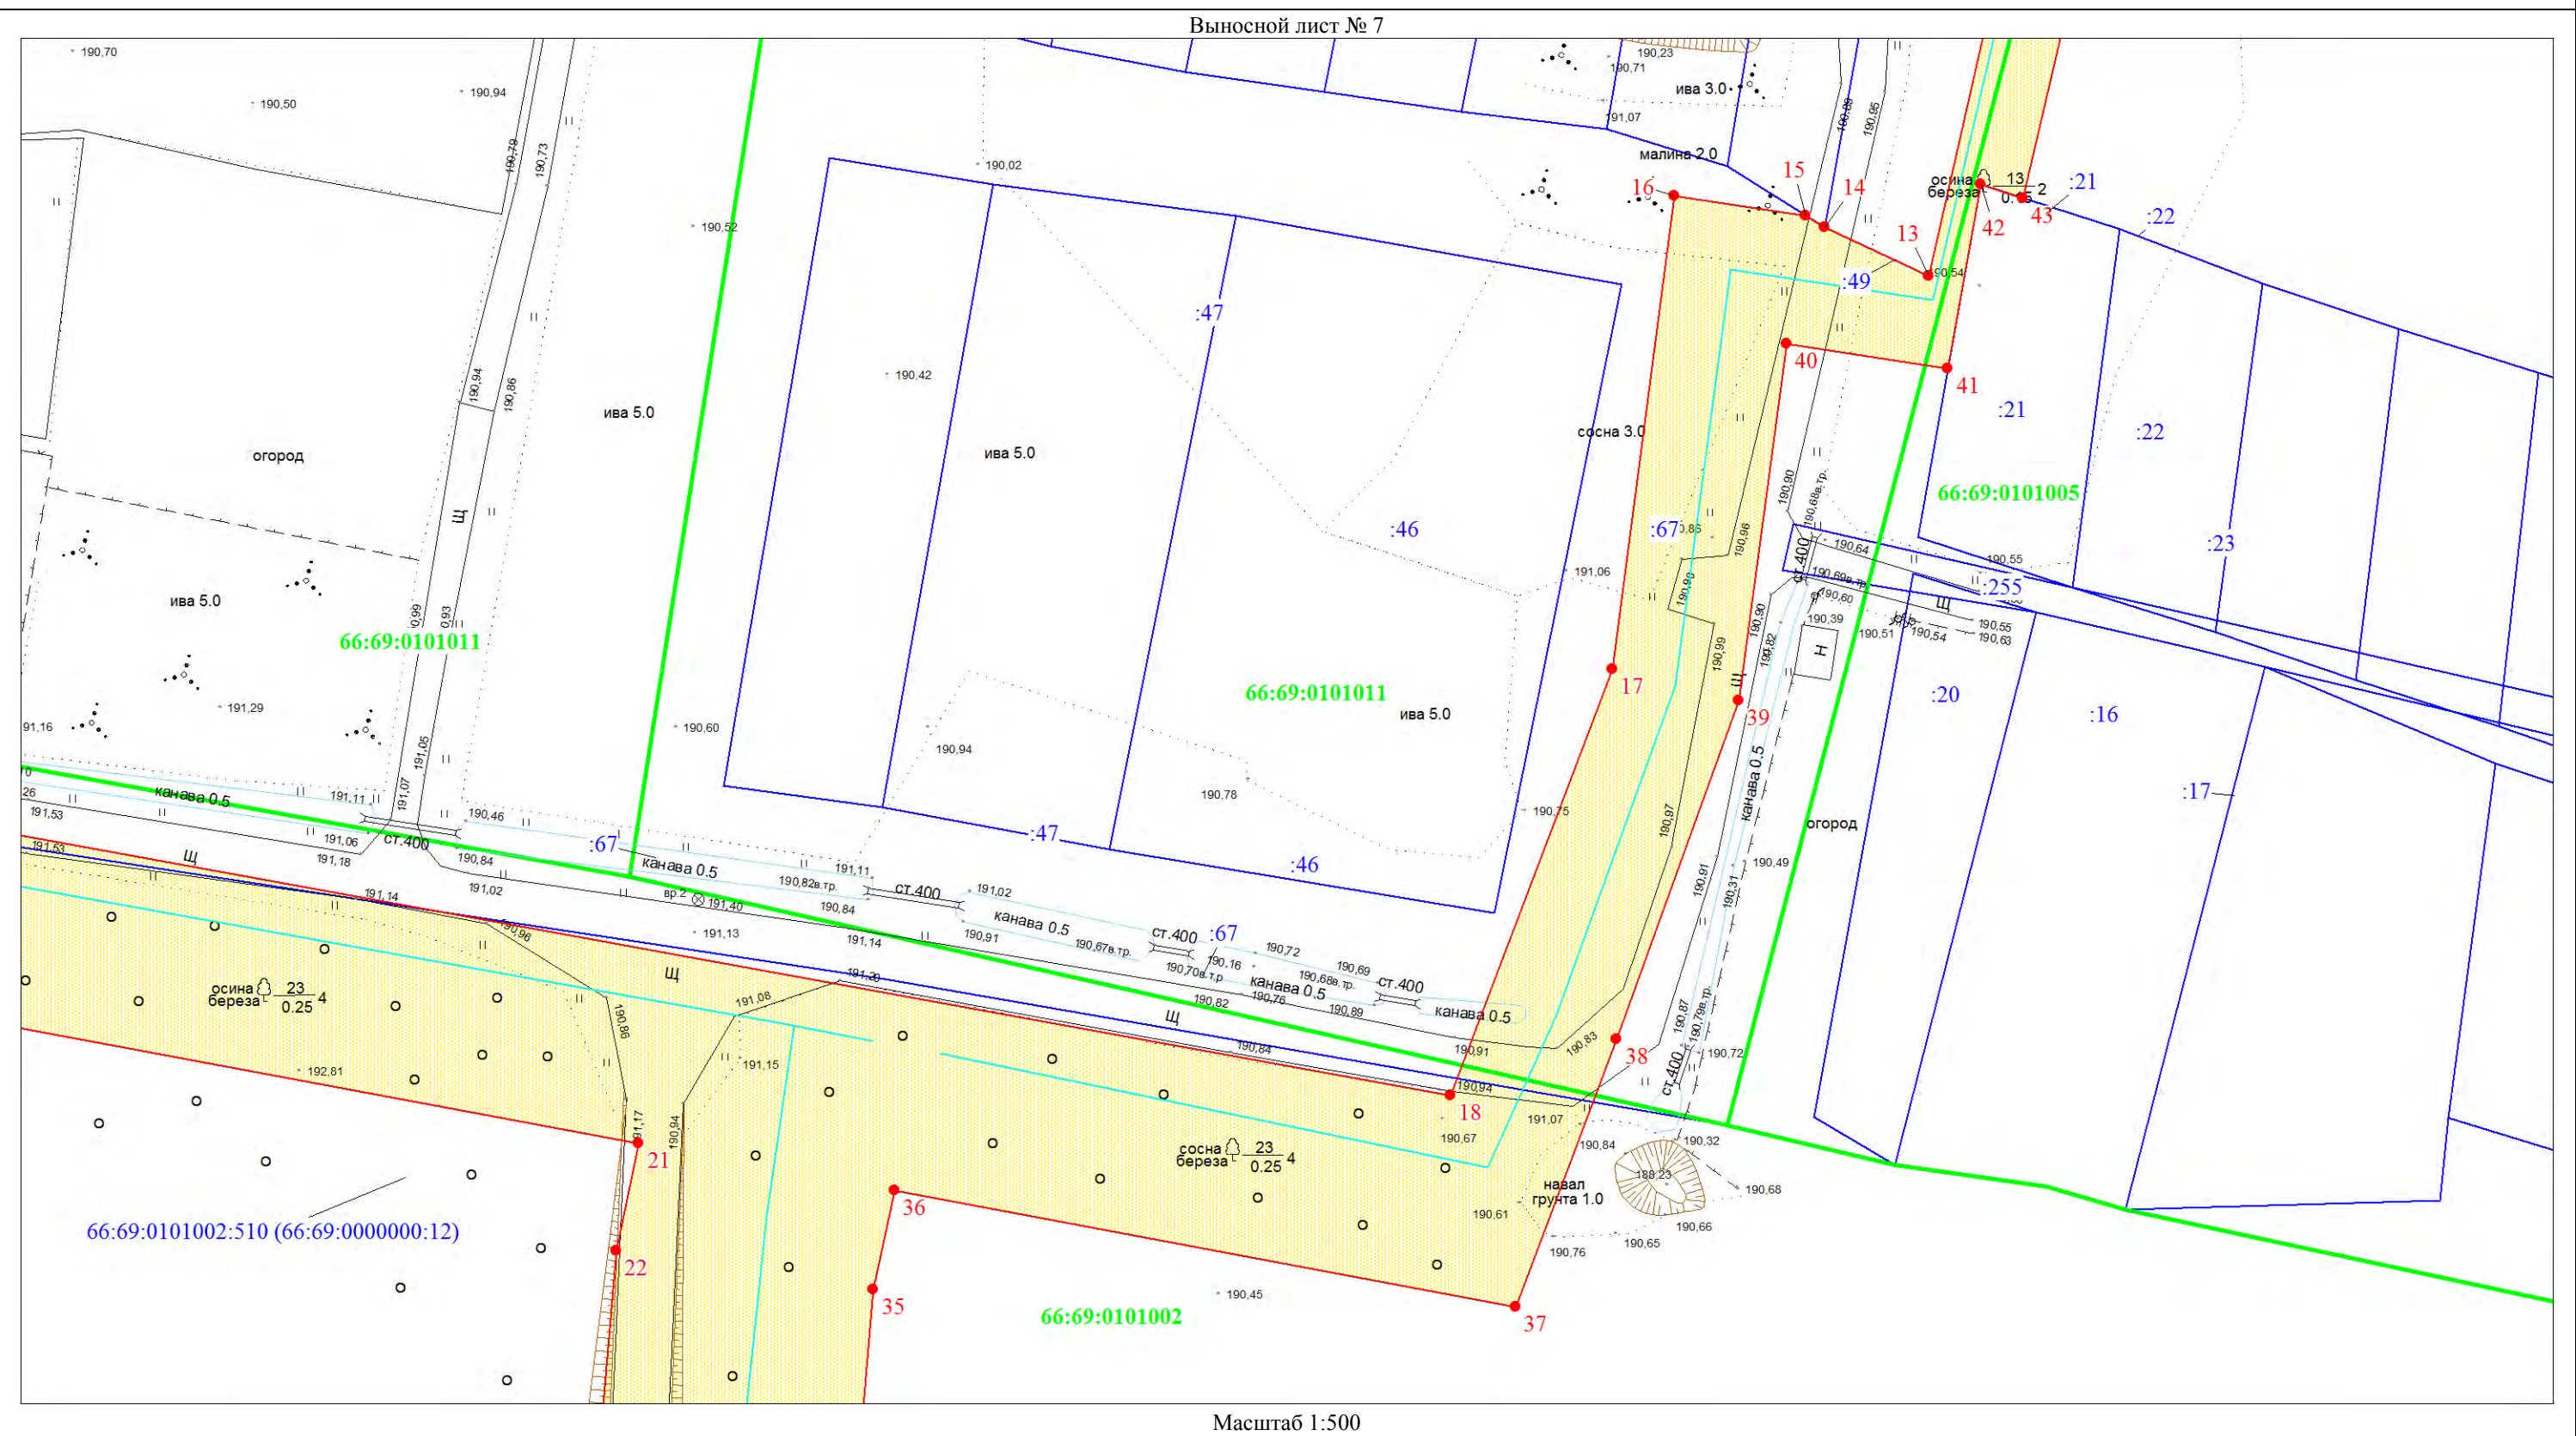
	Характерные точки границ публичного сервитута, ее номер		Проектное местоположение инженерного сооружения (ось)	Подпись  Иванов Г.Е. Дата 03.03.2023 г. Место для оттиска печати (при наличии) лица, составившего описание местоположения границ объекта
	Границы публичного сервитута		Проектное местоположение инженерного сооружения (зона размещения)	
	Граница кадастрового квартала, номер		Границы и кадастровые номера земельных участков	



Схема границ публичного сервитута для использования земель и земельных участков в целях размещения объекта электросетевого хозяйства: «Строительство ЛЭП - 6/0,4 кВ и КТПнов до точки присоединения СТ «Ивушка», СТ «Солнечный», КС «Строитель-3», КС «Юбилейный» п. 11105 (11118,11489,11589) и СДТ «Рассвет», п. 12247, пгт. Рефтинский»



Условные знаки и обозначения:

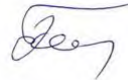
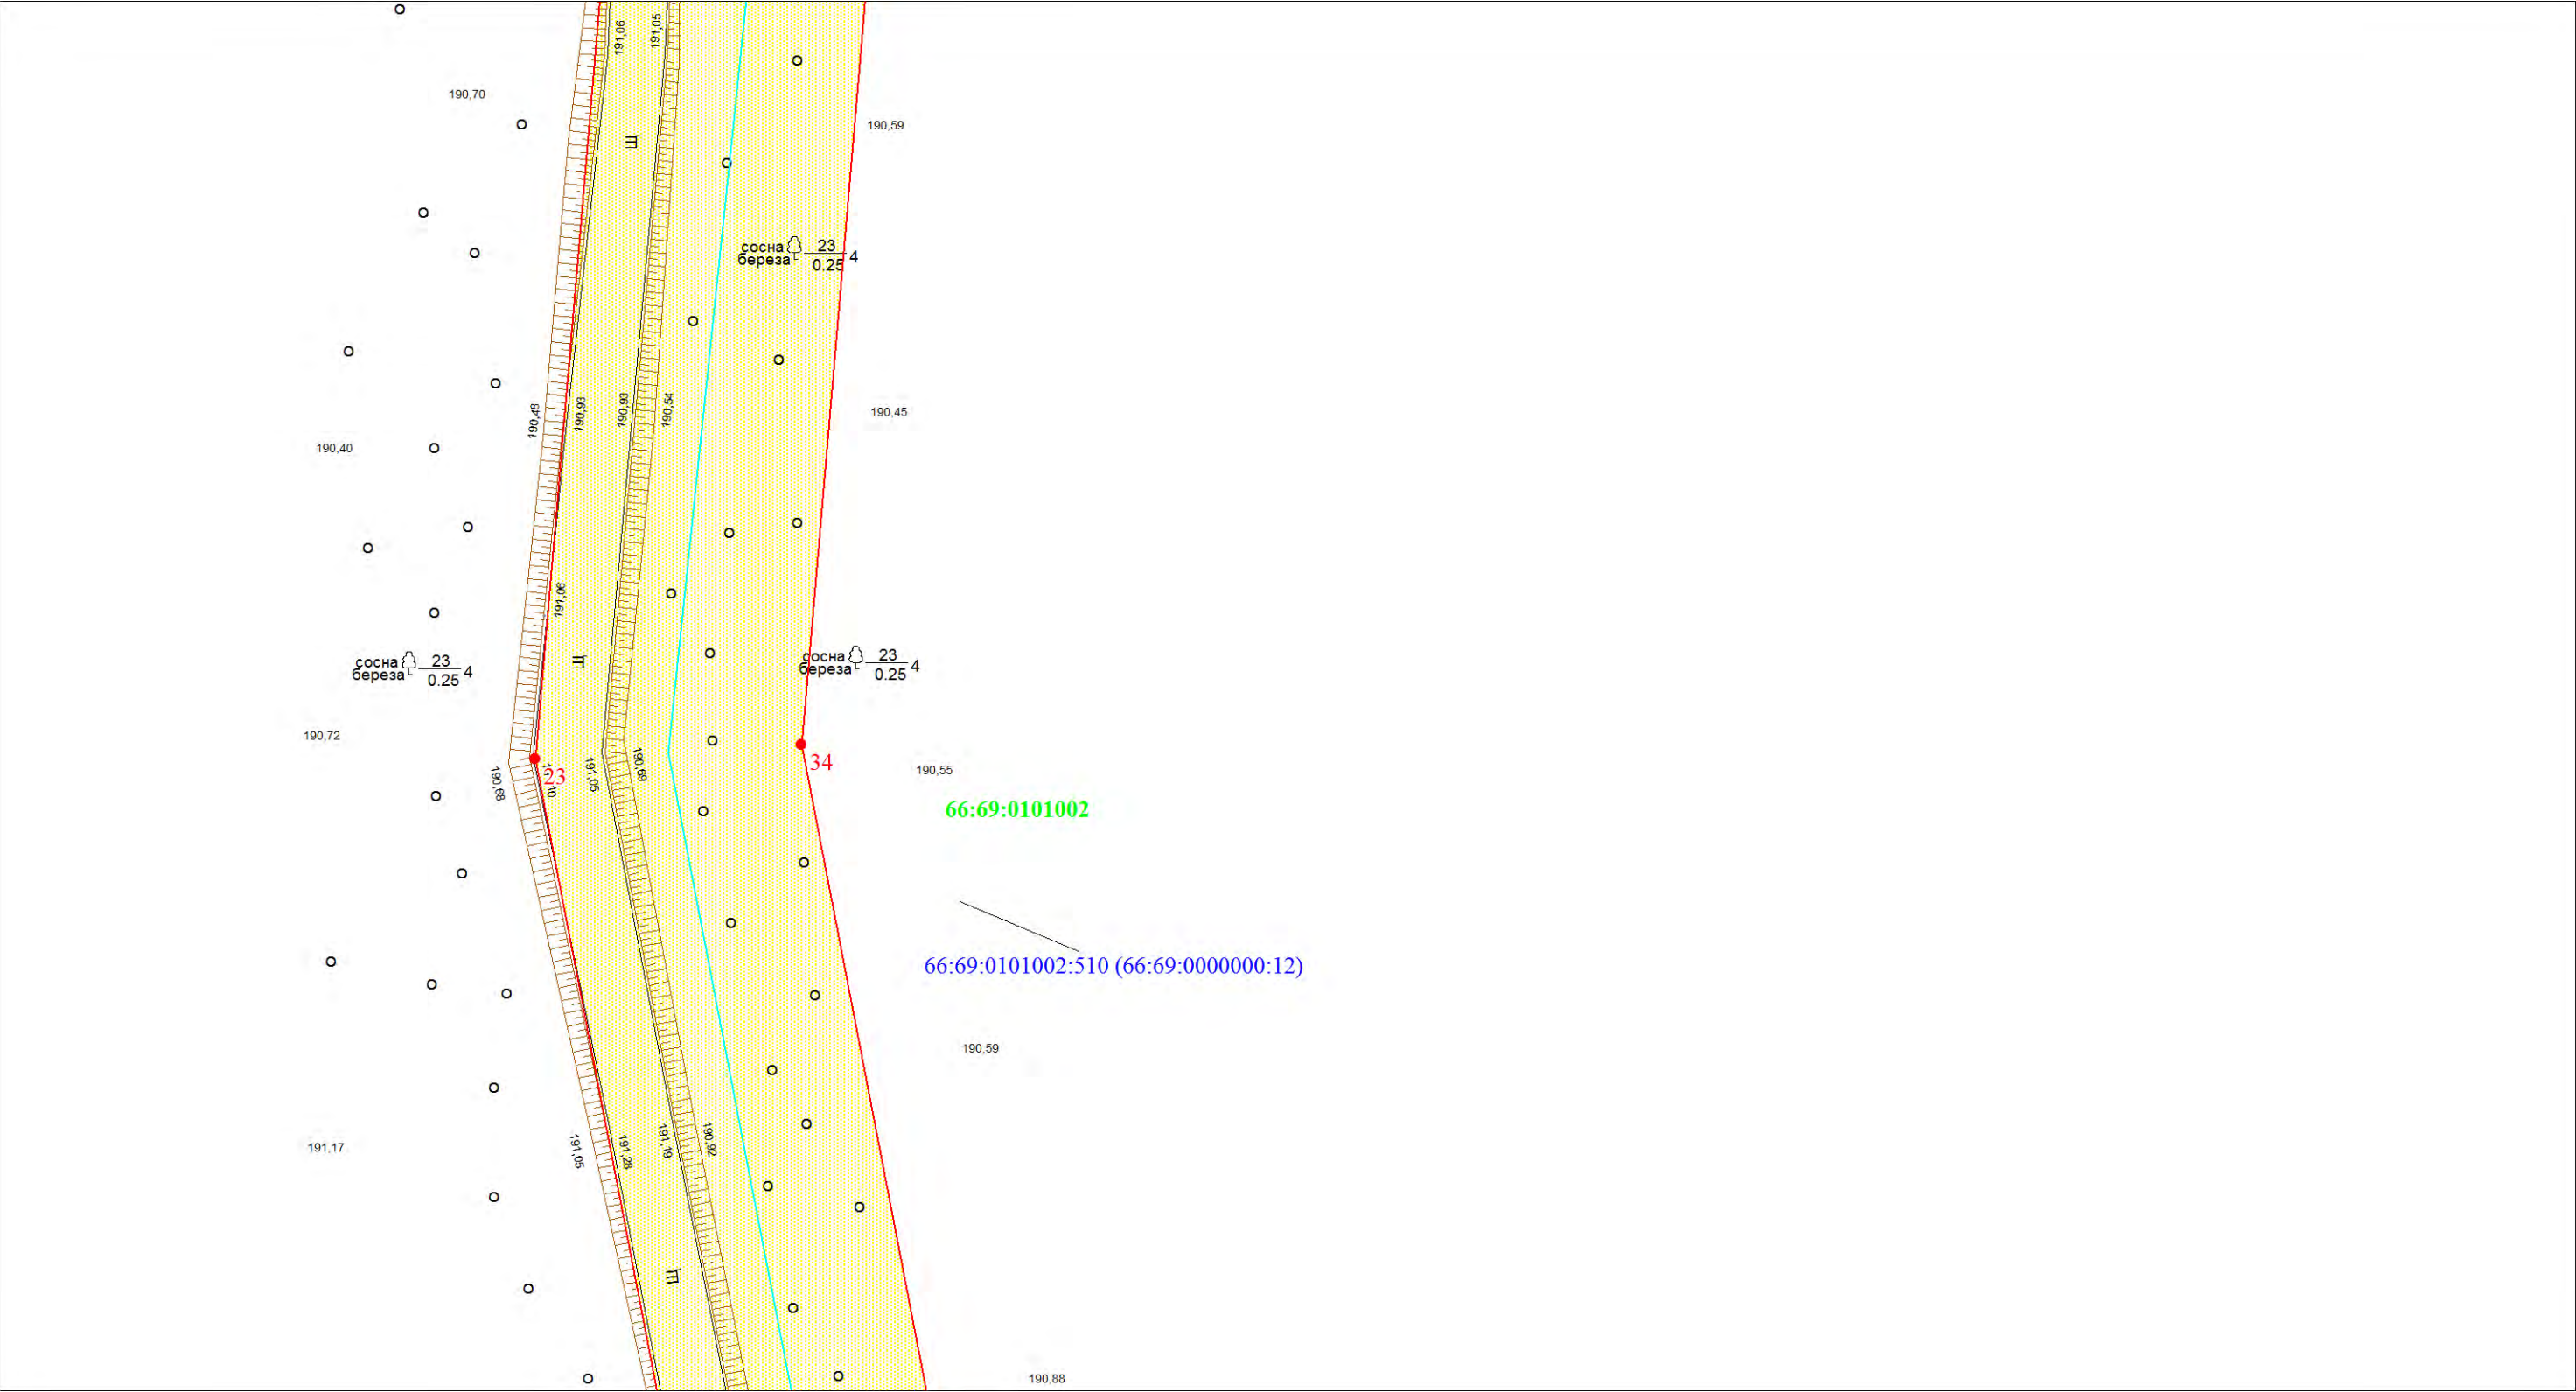
	Характерные точки границ публичного сервитута, ее номер		Проектное местоположение инженерного сооружения (ось)	Подпись  Иванов Г.Е. Дата 03.03.2023 г. Место для оттиска печати (при наличии) лица, составившего описание местоположения границ объекта	
	Границы публичного сервитута		Проектное местоположение инженерного сооружения (зона размещения)		
	Граница кадастрового квартала, номер		Границы и кадастровые номера земельных участков		

Схема границ публичного сервитута для использования земель и земельных участков в целях размещения объекта электросетевого хозяйства: «Строительство ЛЭП - 6/0,4 кВ и КТПнов до точки присоединения СТ «Ивушка», СТ «Солнечный», КС «Строитель-3», КС «Юбилейный» п. 11105 (11118,11489,11589) и СДТ «Рассвет», п. 12247, пгт. Рефтинский»

Выносной лист №8



Масштаб 1:500

Условные знаки и обозначения:

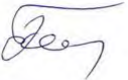
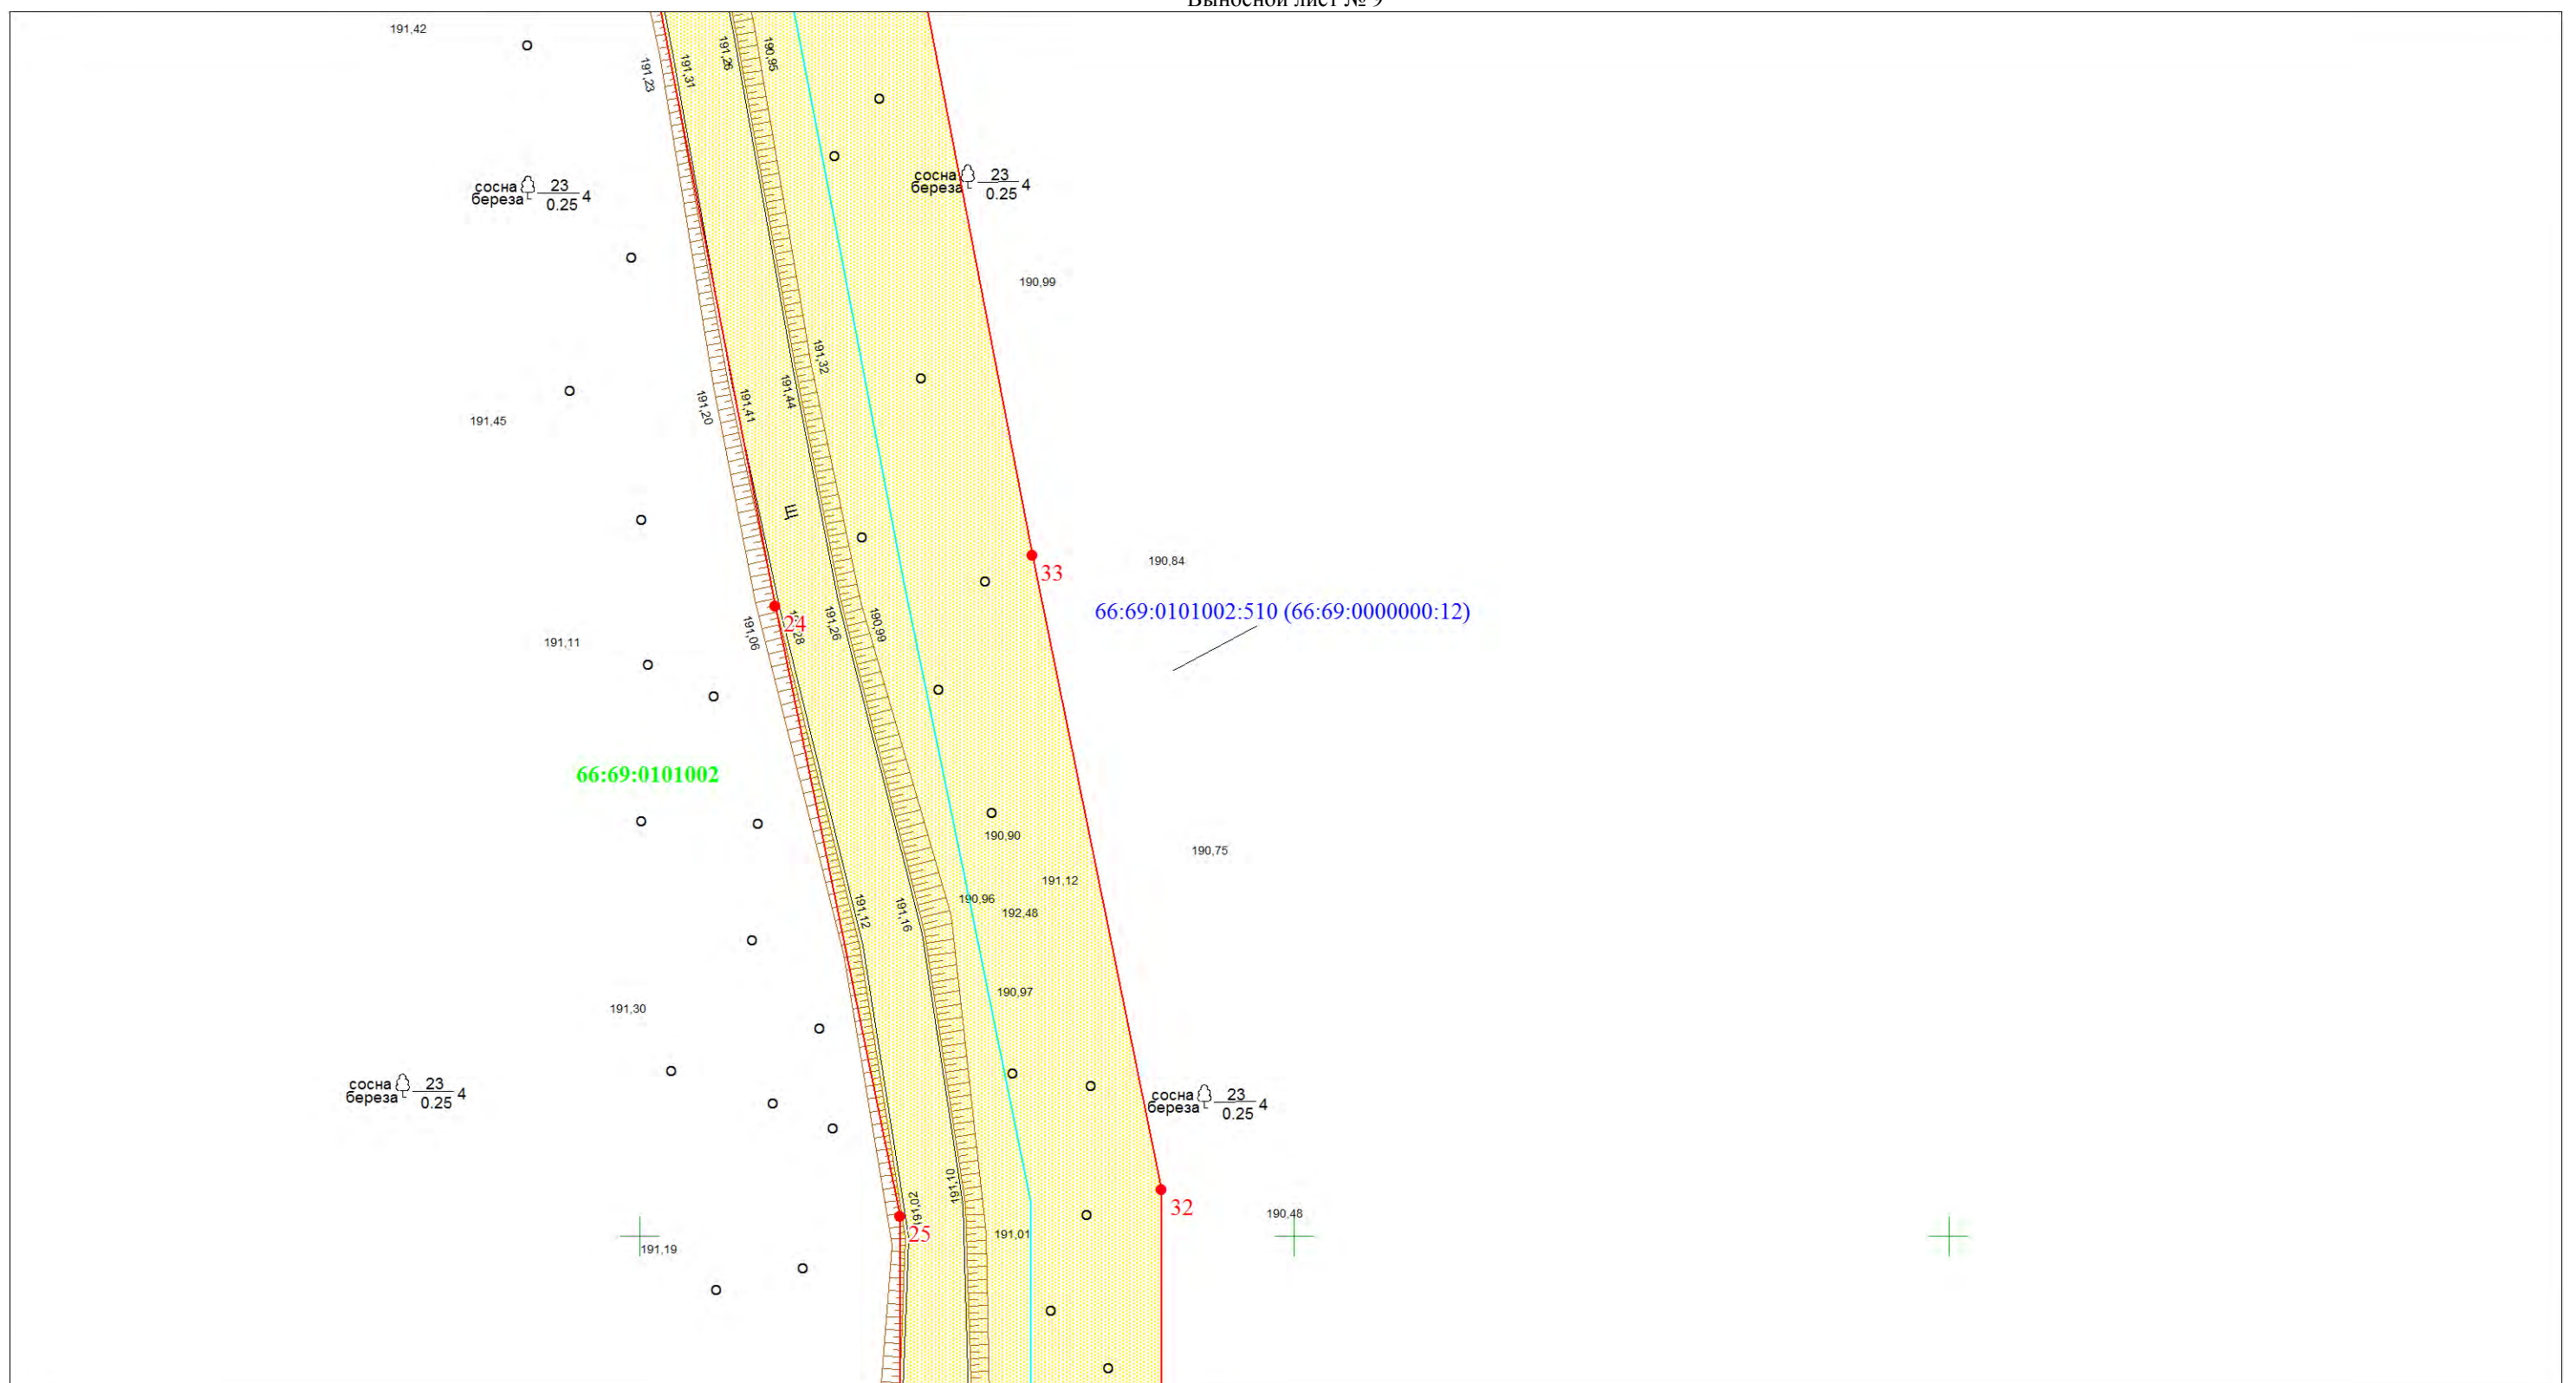
	Характерные точки границ публичного сервитута, ее номер		Проектное местоположение инженерного сооружения (ось)	Подпись  Иванов Г.Е. Дата 03.03.2023 г. Место для оттиска печати (при наличии) лица, составившего описание местоположения границ объекта
	Границы публичного сервитута		Проектное местоположение инженерного сооружения (зона размещения)	
	Граница кадастрового квартала, номер		Границы и кадастровые номера земельных участков	



Схема границ публичного сервитута для использования земель и земельных участков в целях размещения объекта электросетевого хозяйства: «Строительство ЛЭП - 6/0,4 кВ и КТПнов до точки присоединения СТ «Ивушка», СТ «Солнечный», КС «Строитель-3», КС «Юбилейный» п. 11105 (11118,11489,11589) и СДТ «Рассвет», п. 12247, пгт. Рефтинский»

Выносной лист № 9



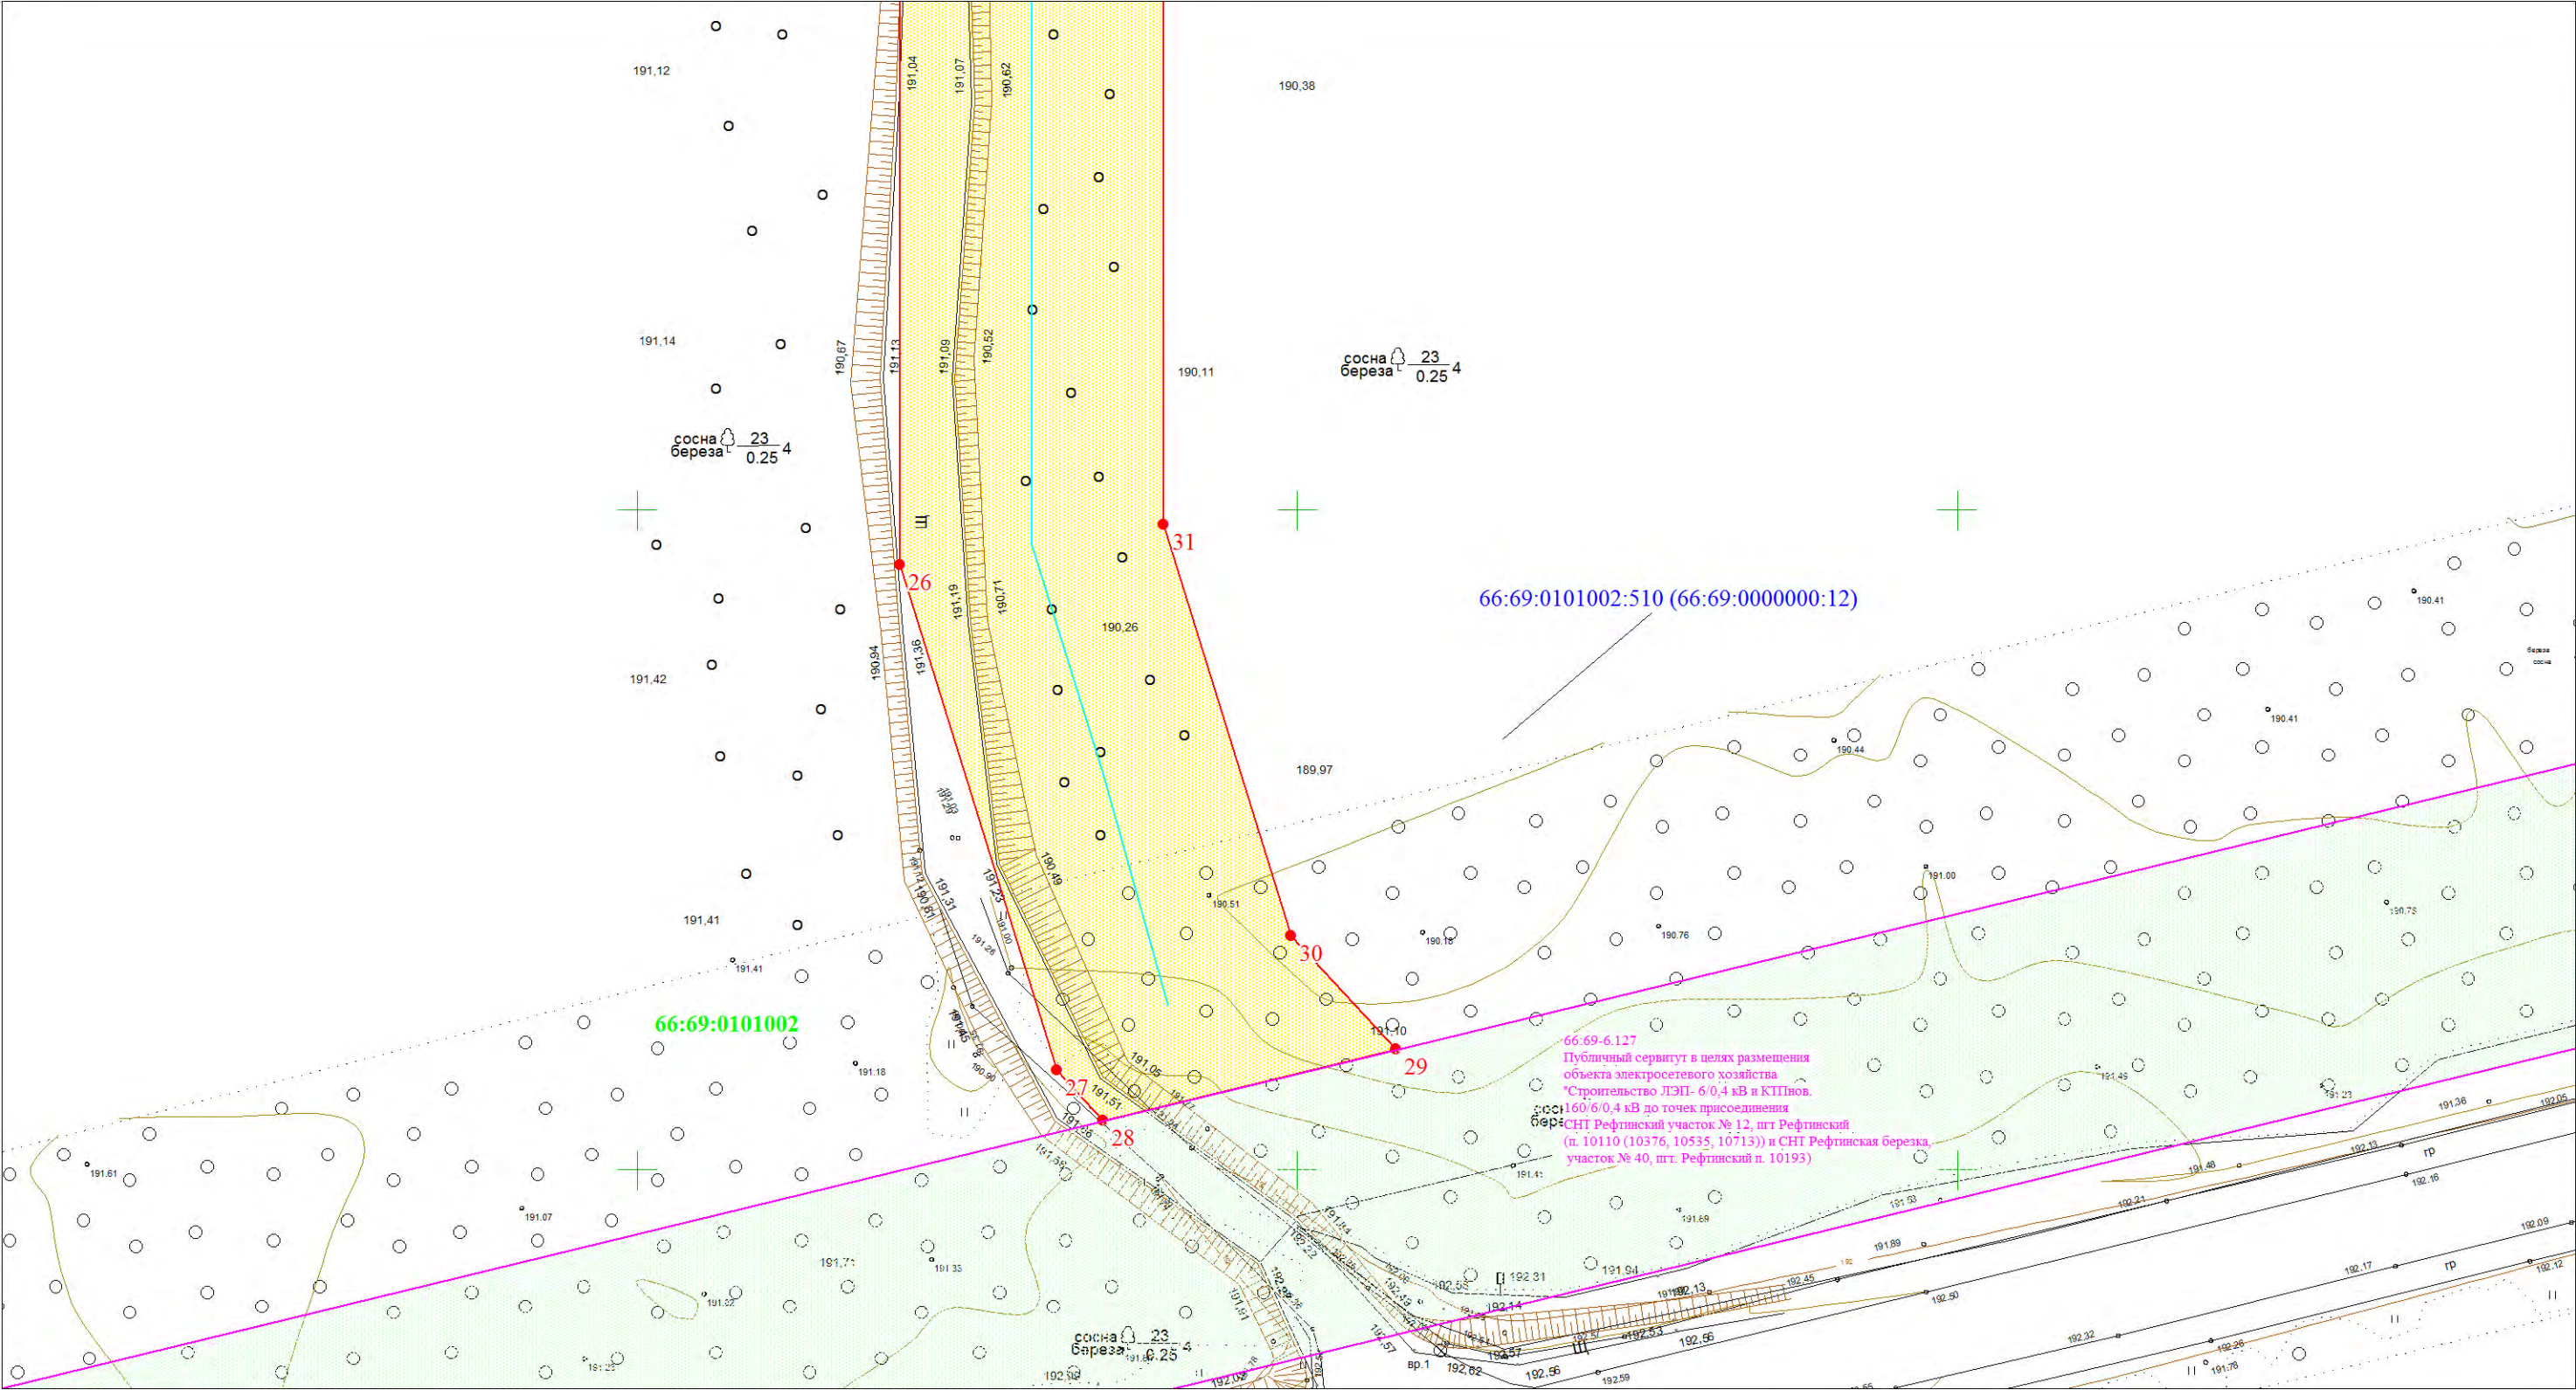
Масштаб 1:500

Условные знаки и обозначения:

	Характерные точки границ публичного сервитута, ее номер		Проектное местоположение инженерного сооружения (ось)	Подпись  Иванов Г.Е. Дата 03.03.2023 г. Место для оттиска печати (при наличии) лица, составившего описание местоположения границы объекта	
	Границы публичного сервитута		Проектное местоположение инженерного сооружения (зона размещения)		
	Граница кадастрового квартала, номер		Границы и кадастровые номера земельных участков		

Схема границ публичного сервитута для использования земель и земельных участков в целях размещения объекта электросетевого хозяйства: «Строительство ЛЭП - 6/0,4 кВ и КТПнов до точки присоединения СТ «Ивушка», СТ «Солнечный», КС «Строитель-3», КС «Юбилейный» п. 11105 (11118,11489,11589) и СДТ «Рассвет», п. 12247, пгт. Рефтинский»

Выносной лист № 10



Масштаб 1:500

Условные знаки и обозначения:

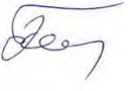
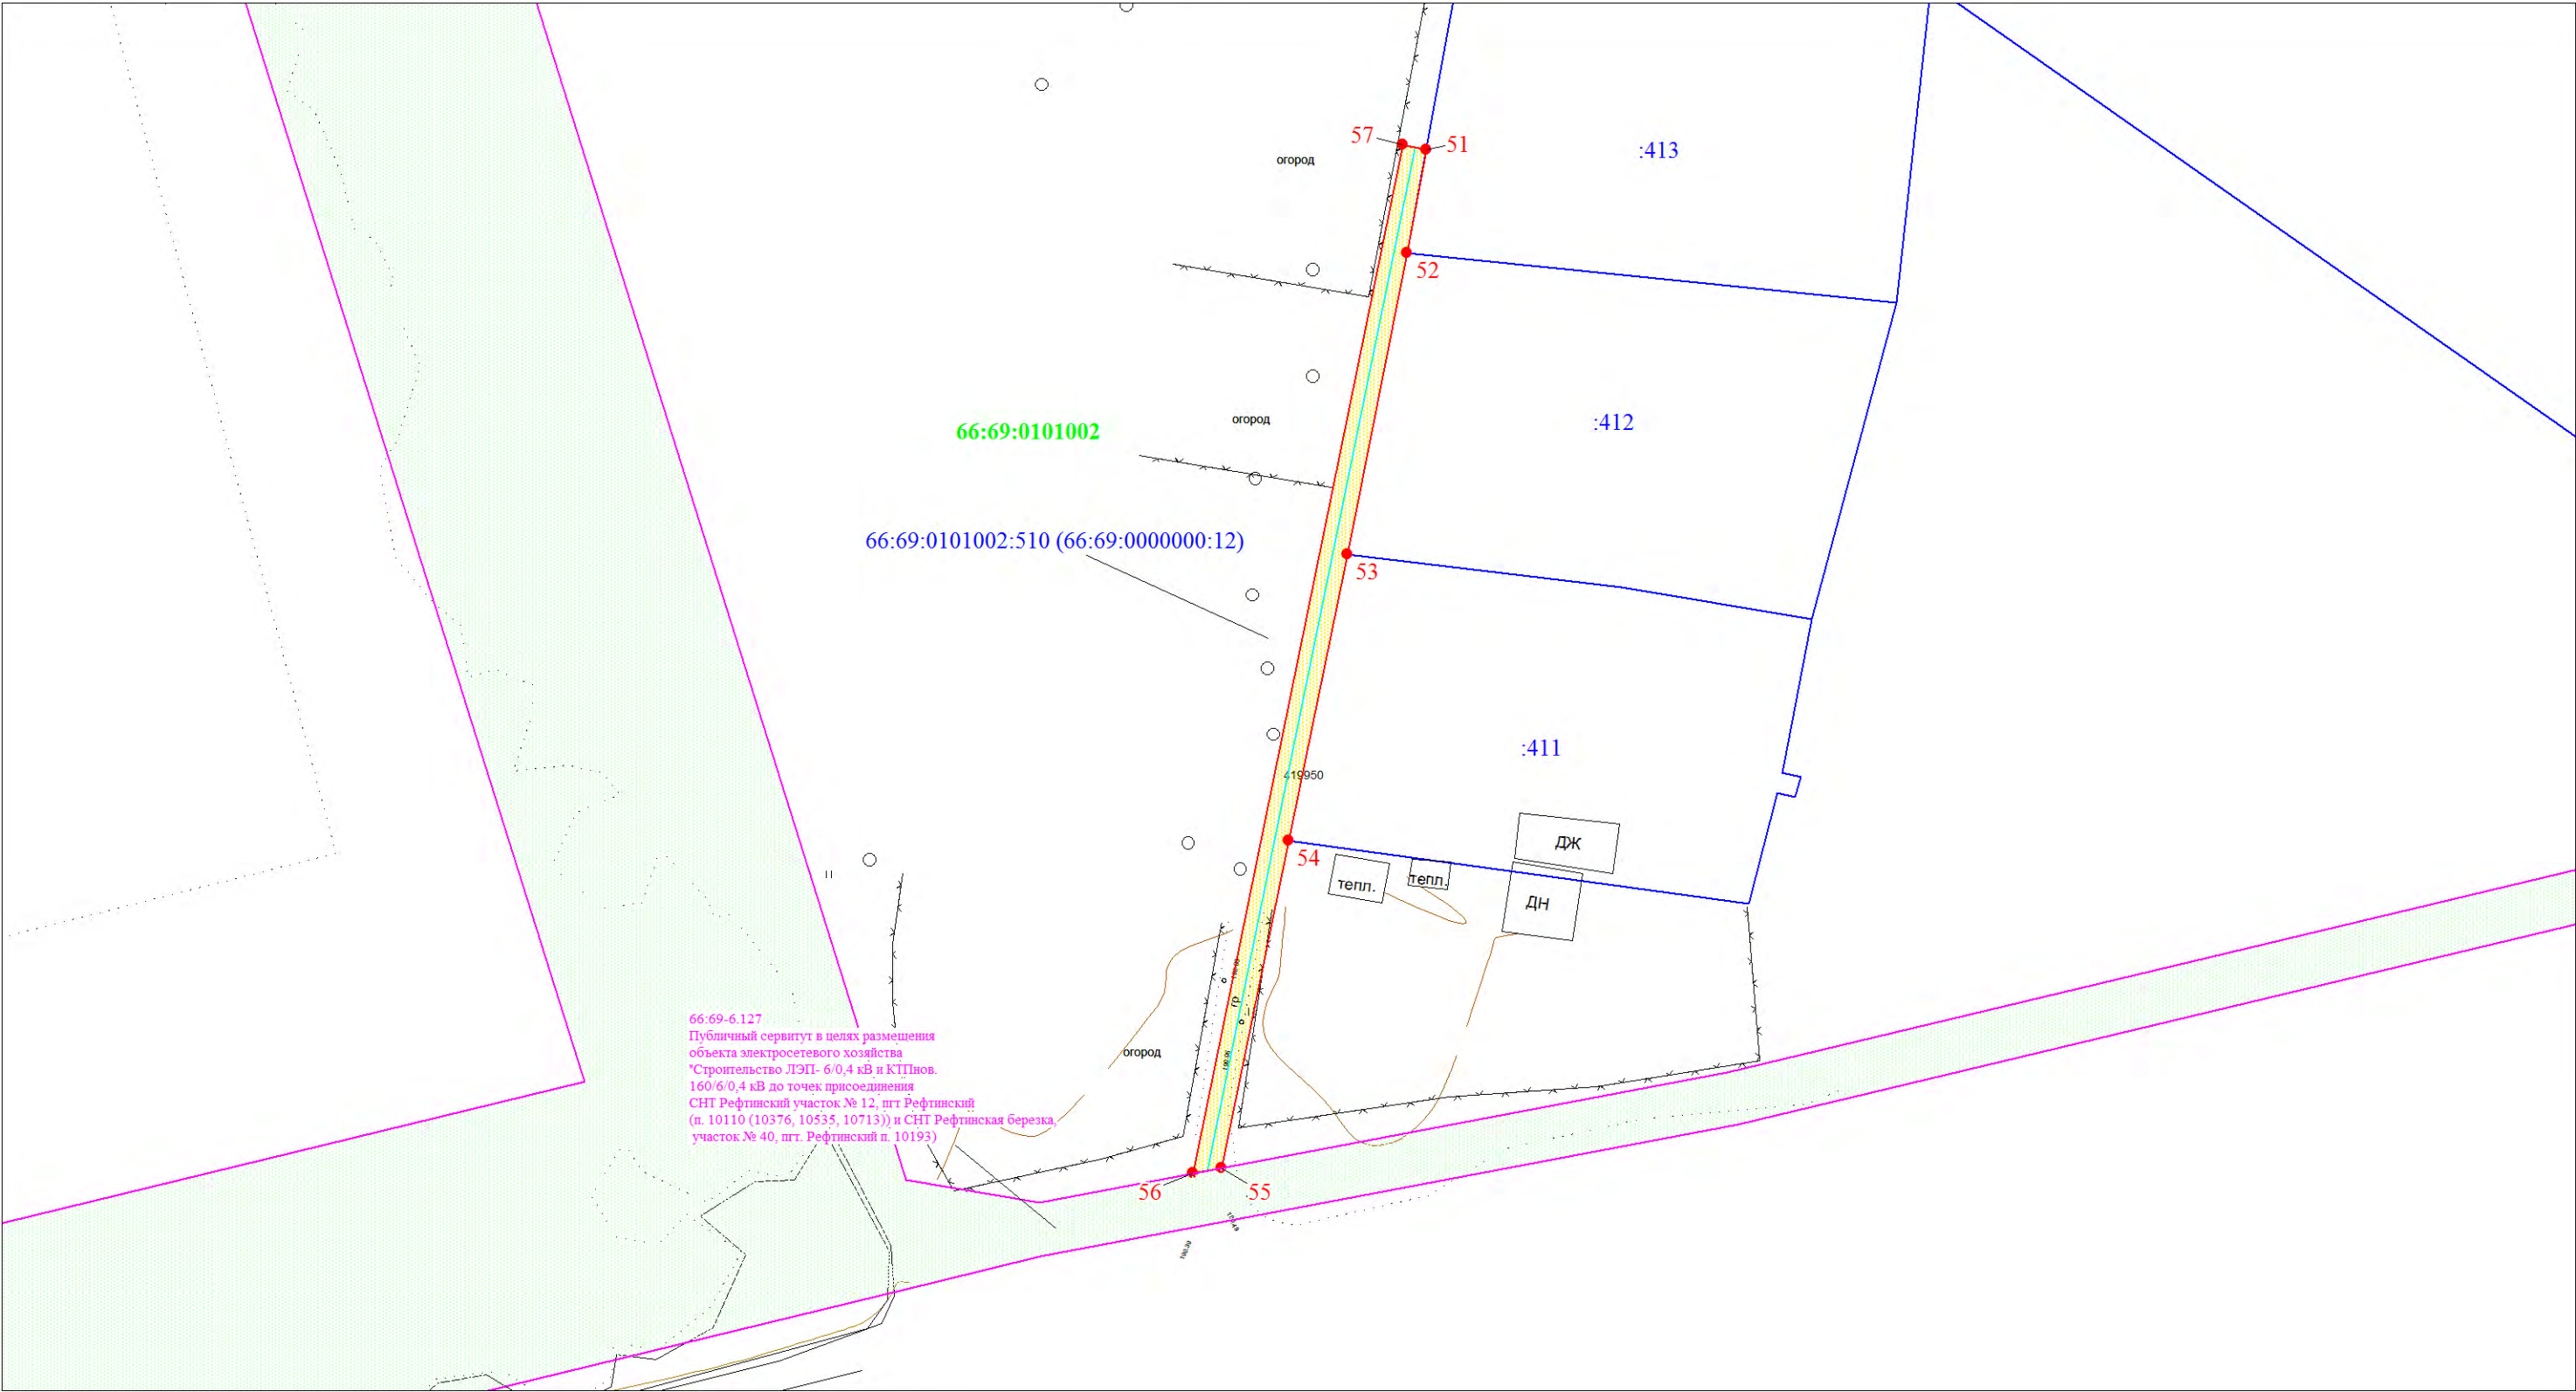
	Характерные точки границ публичного сервитута, ее номер		Проектное местоположение инженерного сооружения (ось)	Подпись  Иванов Г.Е. Дата 03.03.2023 г. Место для оттиска печати (при наличии) лица, составившего описание местоположения границ объекта
	Границы публичного сервитута		Проектное местоположение инженерного сооружения (зона размещения)	
	Граница кадастрового квартала, номер		Границы и кадастровые номера земельных участков	



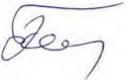
Схема границ публичного сервитута для использования земель и земельных участков в целях размещения объекта электросетевого хозяйства: «Строительство ЛЭП - 6/0,4 кВ и КТПнов до точки присоединения СТ «Ивушка», СТ «Солнечный», КС «Строитель-3», КС «Юбилейный» п. 11105 (11118,11489,11589) и СДТ «Рассвет», п. 12247, пгт. Рефтинский»

Выносной лист №11



Масштаб 1:500

Условные знаки и обозначения:

	Характерные точки границ публичного сервитута, ее номер		Проектное местоположение инженерного сооружения (ось)	Подпись  Иванов Г.Е. Дата 03.03.2023 г. Место для оттиска печати (при наличии) лица, составившего описание местоположения границ объекта
	Границы публичного сервитута		Проектное местоположение инженерного сооружения (зона размещения)	
	Граница кадастрового квартала, номер		Границы и кадастровые номера земельных участков	

